


- ### LEGENDA
- [Símbolo] Acessibilidade conformada pelo projeto
 - [Símbolo] Área de reservatório
 - [Símbolo] Área de estacionamento
 - [Símbolo] Área de circulação
 - [Símbolo] Área de utilização pública
 - [Símbolo] Área de utilização privada
 - [Símbolo] Área de utilização restrita
 - [Símbolo] Área de utilização exclusiva
 - [Símbolo] Área de utilização comum
 - [Símbolo] Área de utilização compartilhada
 - [Símbolo] Área de utilização mista
 - [Símbolo] Área de utilização múltipla
 - [Símbolo] Área de utilização variável
 - [Símbolo] Área de utilização flexível
 - [Símbolo] Área de utilização adaptável
 - [Símbolo] Área de utilização ajustável
 - [Símbolo] Área de utilização regulável
 - [Símbolo] Área de utilização controlável
 - [Símbolo] Área de utilização gerenciável
 - [Símbolo] Área de utilização supervisionável
 - [Símbolo] Área de utilização monitorável
 - [Símbolo] Área de utilização mensurável
 - [Símbolo] Área de utilização avaliável
 - [Símbolo] Área de utilização verificável
 - [Símbolo] Área de utilização comprovável
 - [Símbolo] Área de utilização demonstrável
 - [Símbolo] Área de utilização comprovada
 - [Símbolo] Área de utilização demonstrada
 - [Símbolo] Área de utilização comprovadamente demonstrada
- ### LEGENDA DE SIMBOLOS
- [Símbolo] Escalador
 - [Símbolo] Elevador
 - [Símbolo] Rampas
 - [Símbolo] Plataformas
 - [Símbolo] Corredores
 - [Símbolo] Salas
 - [Símbolo] Auditórios
 - [Símbolo] Teatros
 - [Símbolo] Salas de exposição
 - [Símbolo] Salas de reunião
 - [Símbolo] Salas de aula
 - [Símbolo] Salas de treinamento
 - [Símbolo] Salas de conferência
 - [Símbolo] Salas de seminário
 - [Símbolo] Salas de workshop
 - [Símbolo] Salas de trabalho
 - [Símbolo] Salas de estudo
 - [Símbolo] Salas de leitura
 - [Símbolo] Salas de descanso
 - [Símbolo] Salas de espera
 - [Símbolo] Salas de recepção
 - [Símbolo] Salas de atendimento
 - [Símbolo] Salas de serviços
 - [Símbolo] Salas de apoio
 - [Símbolo] Salas de suporte
 - [Símbolo] Salas de infraestrutura
 - [Símbolo] Salas de manutenção
 - [Símbolo] Salas de limpeza
 - [Símbolo] Salas de segurança
 - [Símbolo] Salas de proteção
 - [Símbolo] Salas de prevenção
 - [Símbolo] Salas de recuperação
 - [Símbolo] Salas de reabilitação
 - [Símbolo] Salas de reintegração
 - [Símbolo] Salas de reinclusão
 - [Símbolo] Salas de reinserção
 - [Símbolo] Salas de reintegração e reintegração
 - [Símbolo] Salas de reintegração e reintegração e reintegração
 - [Símbolo] Salas de reintegração e reintegração e reintegração e reintegração

ÁREA DE EXPANSÃO DO SISTEMA


ÁREA	DESCRIÇÃO	VALOR (M²)
001	ÁREA DE EXPANSÃO DO SISTEMA	1500
002	ÁREA DE EXPANSÃO DO SISTEMA	1500
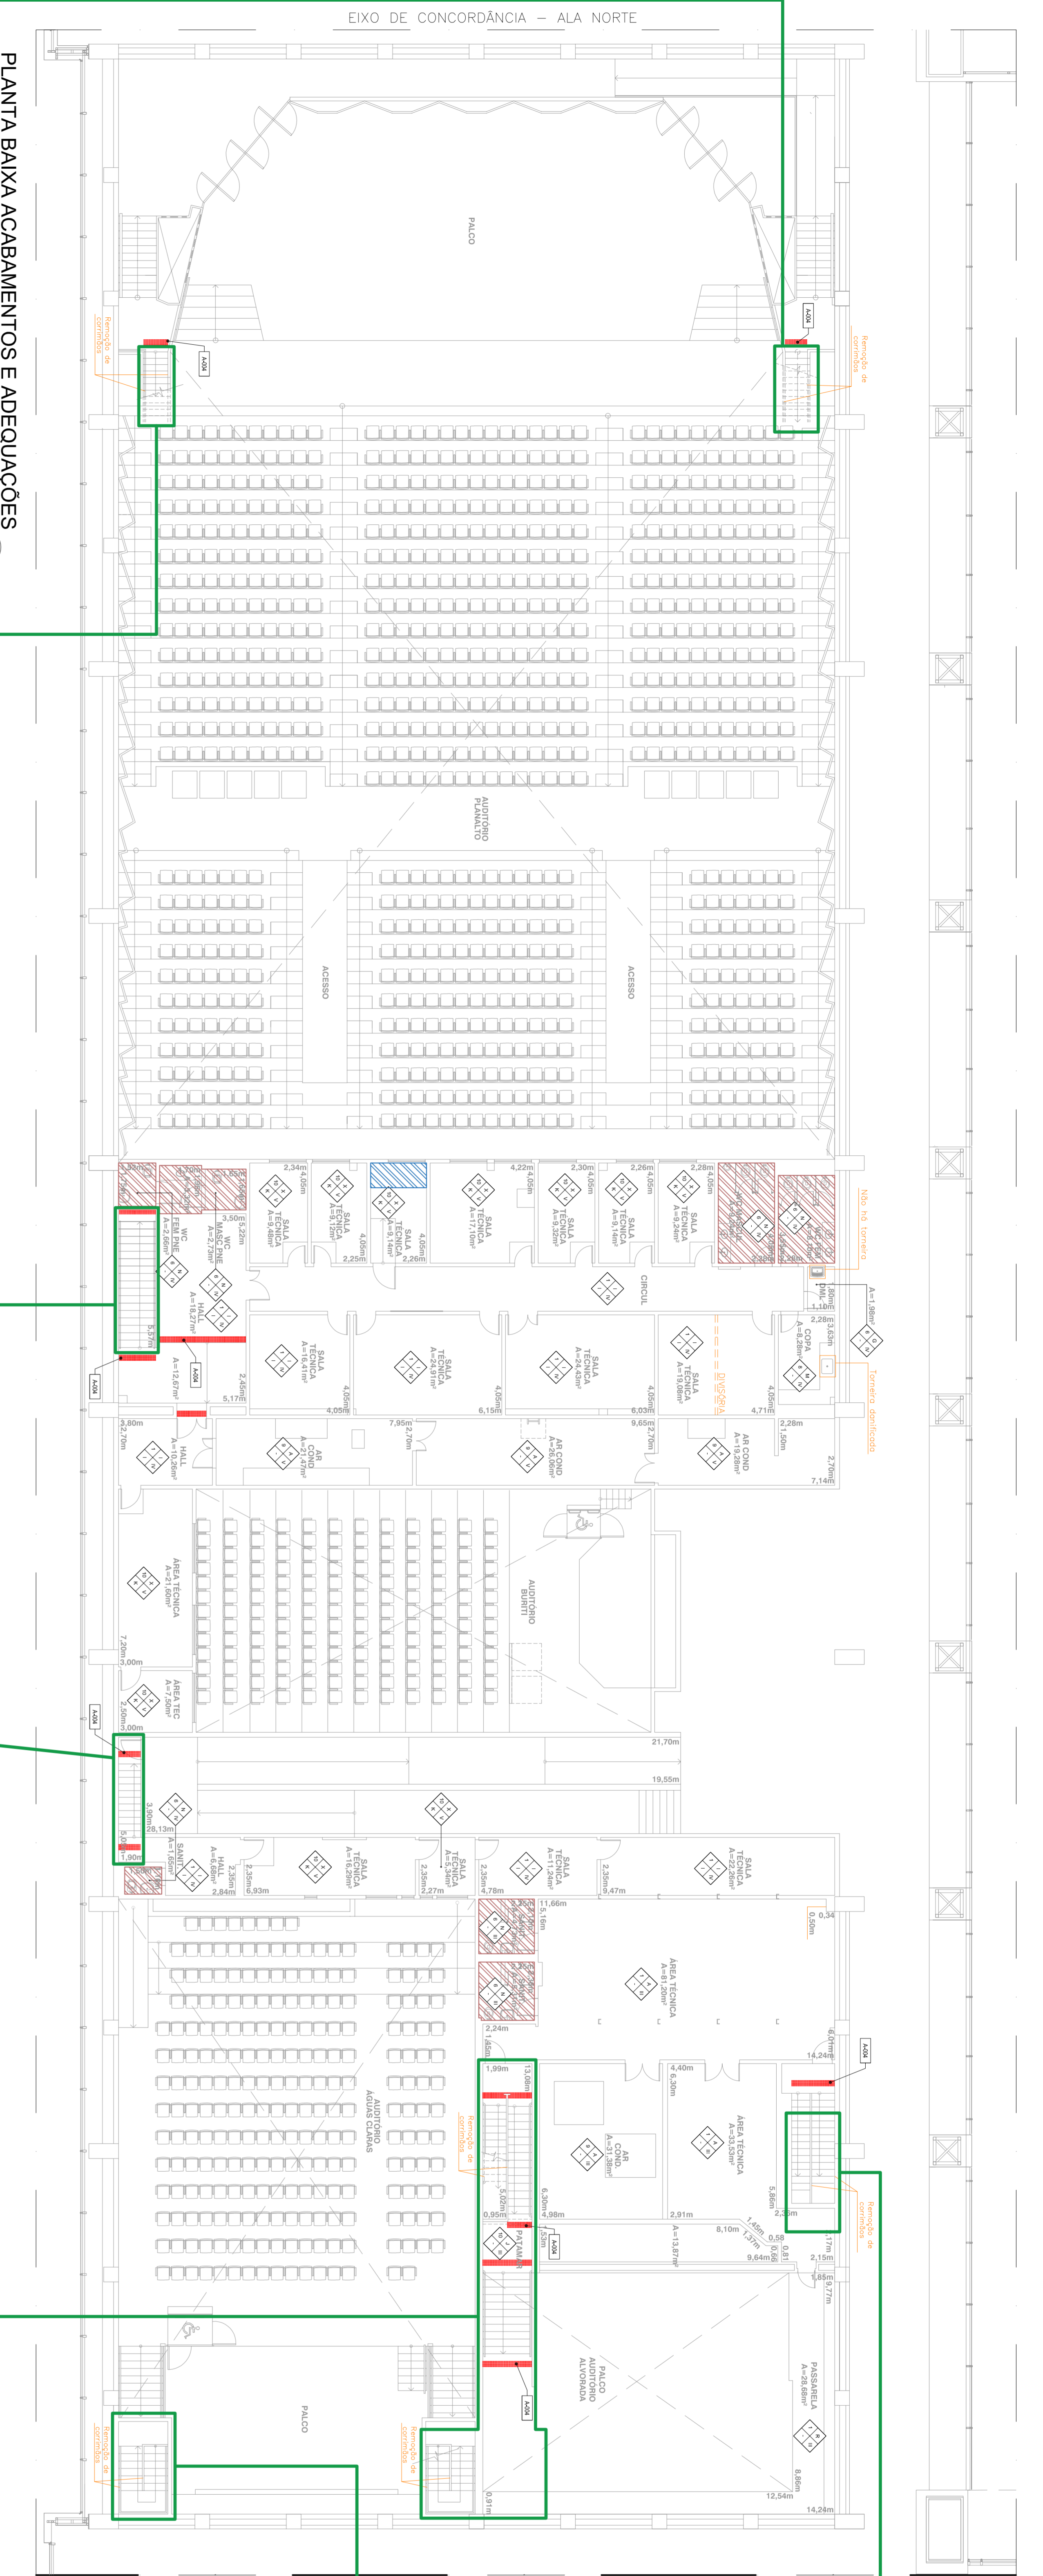

PLANTA BAIXA ACABAMENTOS E ADEQUAÇÕES
INTERMEDIÁRIO 3 - ALA OESTE
ESCALA 1/75

PLANTA BAIXA CORRIMAÇOS A EXECUTAR
INTERMEDIÁRIO 3 - ALA OESTE
ESCALA 1/75

PLANTA BAIXA CORRIMAÇOS A EXECUTAR
INTERMEDIÁRIO 3 - ALA OESTE
ESCALA 1/75

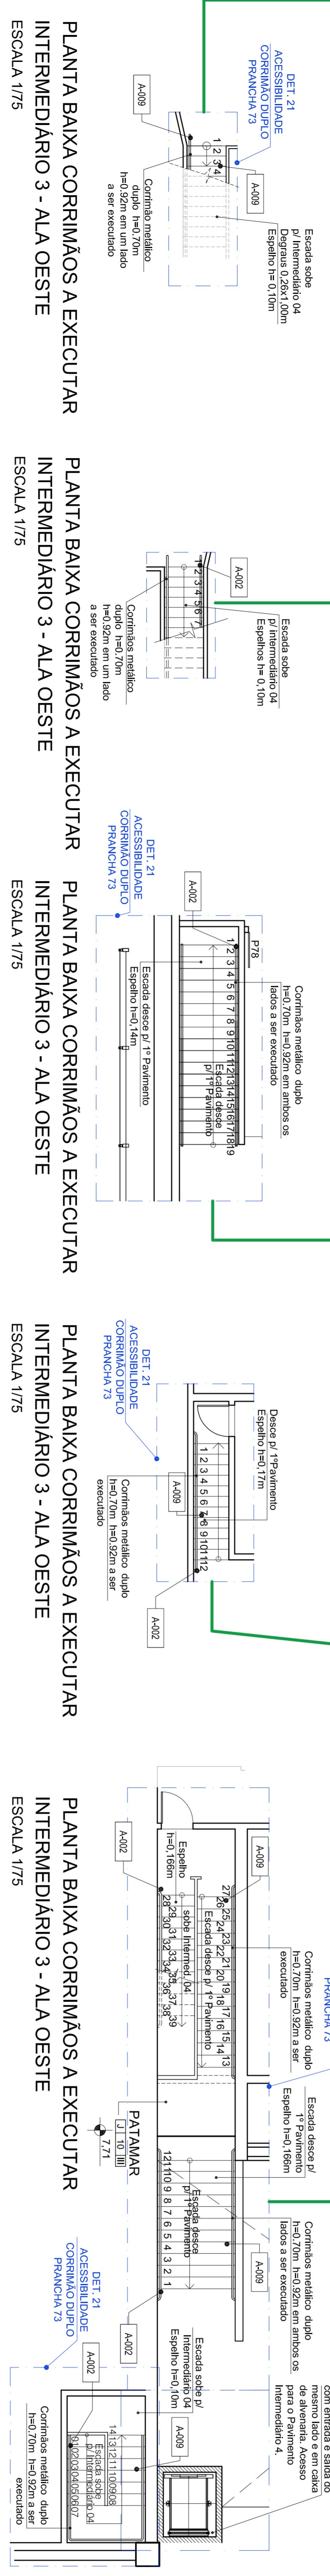

PLANTA BAIXA CORRIMAÇOS A EXECUTAR
INTERMEDIÁRIO 3 - ALA OESTE
ESCALA 1/75


PLANTA BAIXA CORRIMAÇOS A EXECUTAR
INTERMEDIÁRIO 3 - ALA OESTE
ESCALA 1/75

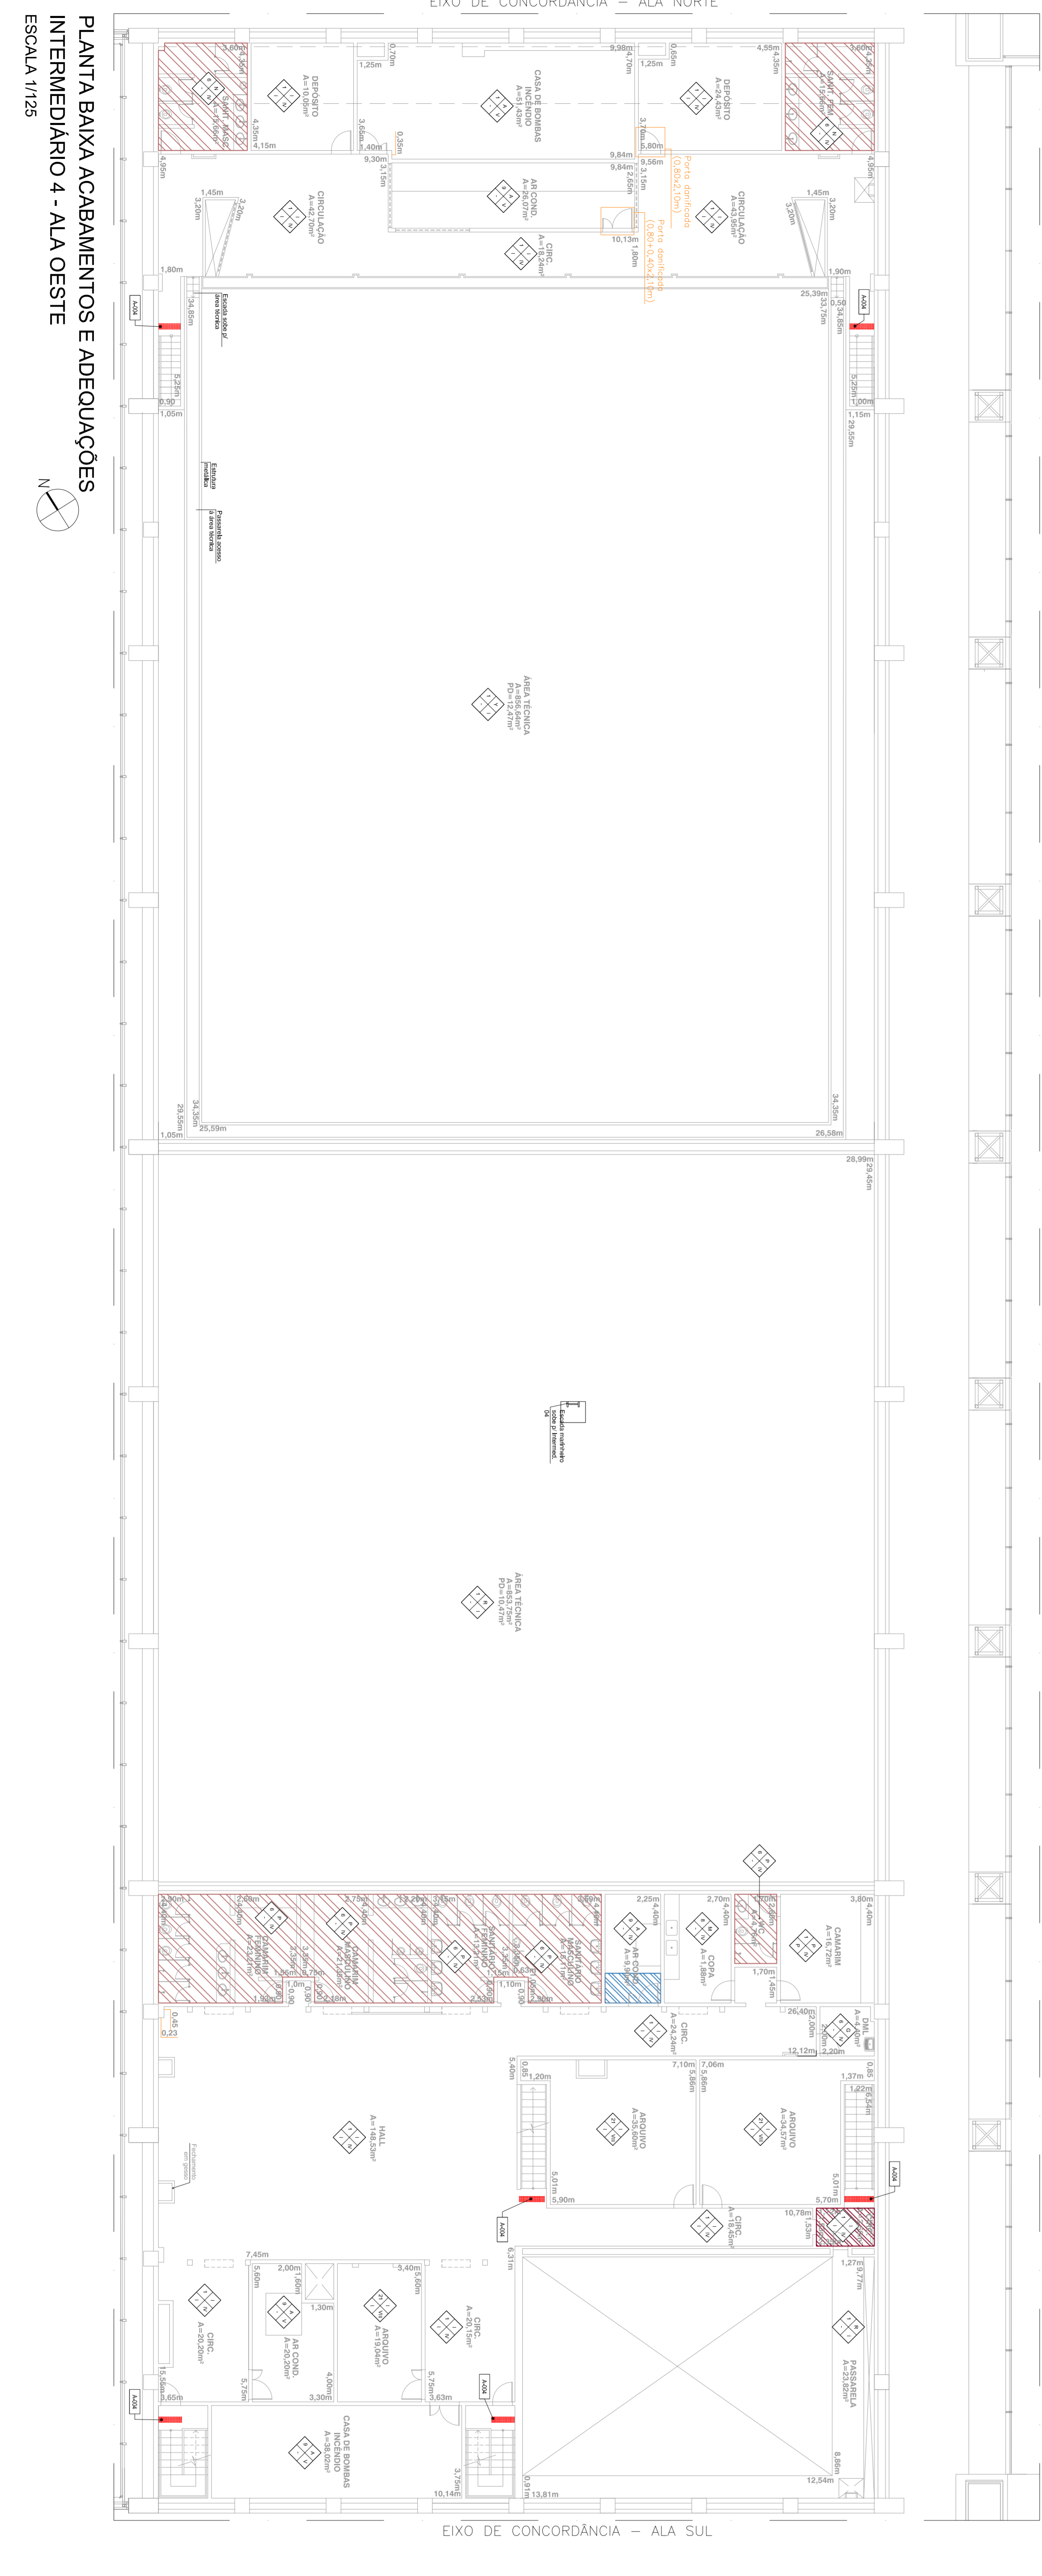

PLANTA BAIXA ACABAMENTOS E ADEQUAÇÕES
INTERMEDIÁRIO 4 - ALA OESTE
ESCALA 1/75

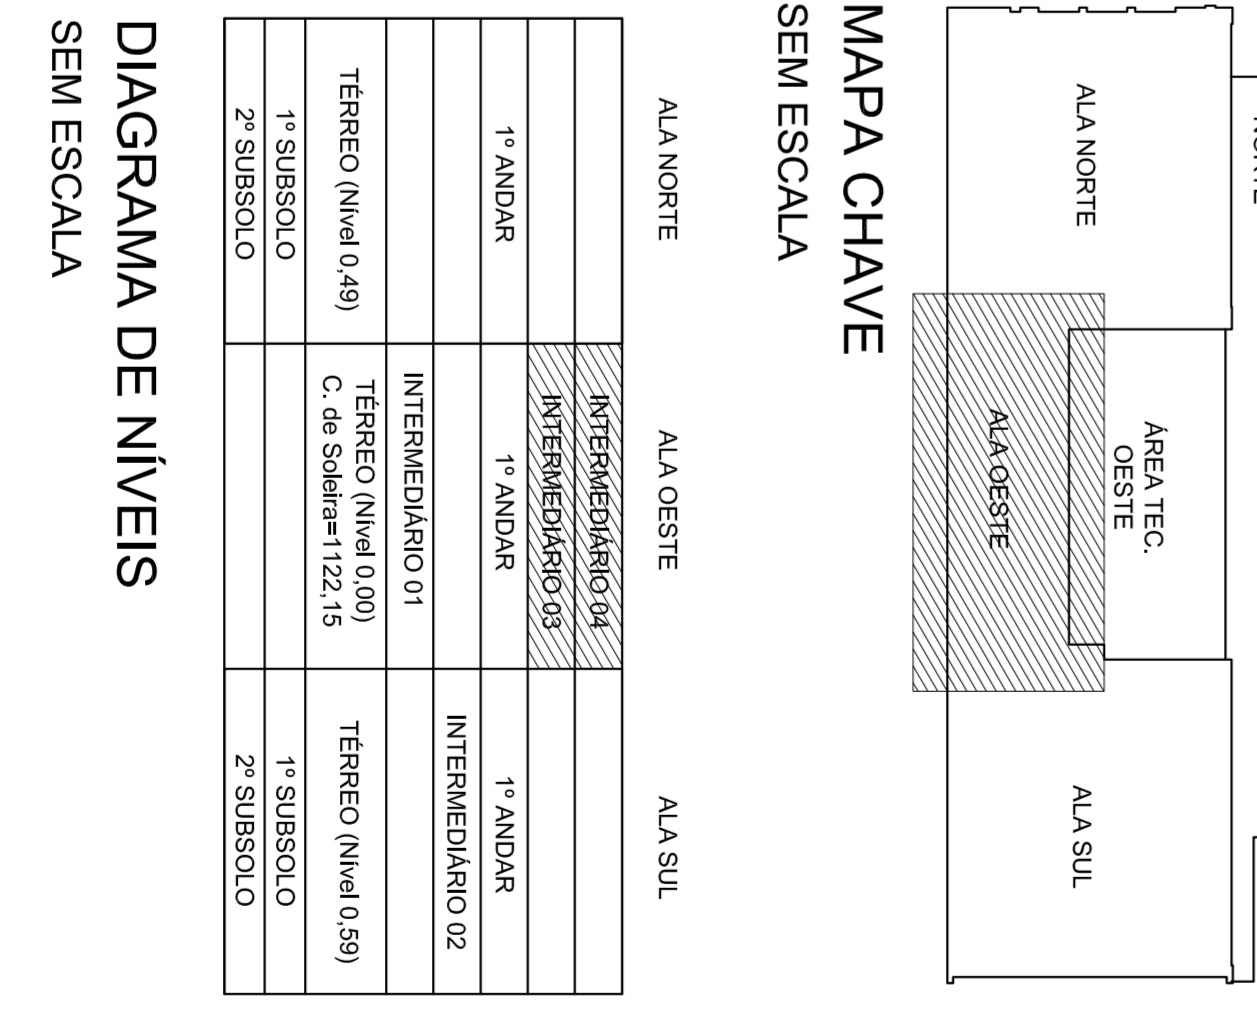


DIAGRAMA DE NIVEIS SEM ESCALA

NÍVEL	DESCRIÇÃO	ALTITUDE (M)
00	PLANTA BAIXA ACABAMENTOS E ADEQUAÇÕES	00,00
01	PLANTA BAIXA CORRIMAÇOS A EXECUTAR	01,00
02	PLANTA BAIXA CORRIMAÇOS A EXECUTAR	02,00
03	PLANTA BAIXA CORRIMAÇOS A EXECUTAR	03,00
04	PLANTA BAIXA CORRIMAÇOS A EXECUTAR	04,00

QUANTIDADE	UNIDADE	VALOR	TOTAL
1	PLANTA BAIXA ACABAMENTOS E ADEQUAÇÕES	1000,00	1000,00
1	PLANTA BAIXA CORRIMAÇOS A EXECUTAR	2000,00	2000,00
1	PLANTA BAIXA CORRIMAÇOS A EXECUTAR	2000,00	2000,00
EMPRESA	LOGO	VALOR	TOTAL
ESG INSTITUCIONAL	[Logo]	1000,00	1000,00
REV 00	[Logo]	0,00	0,00