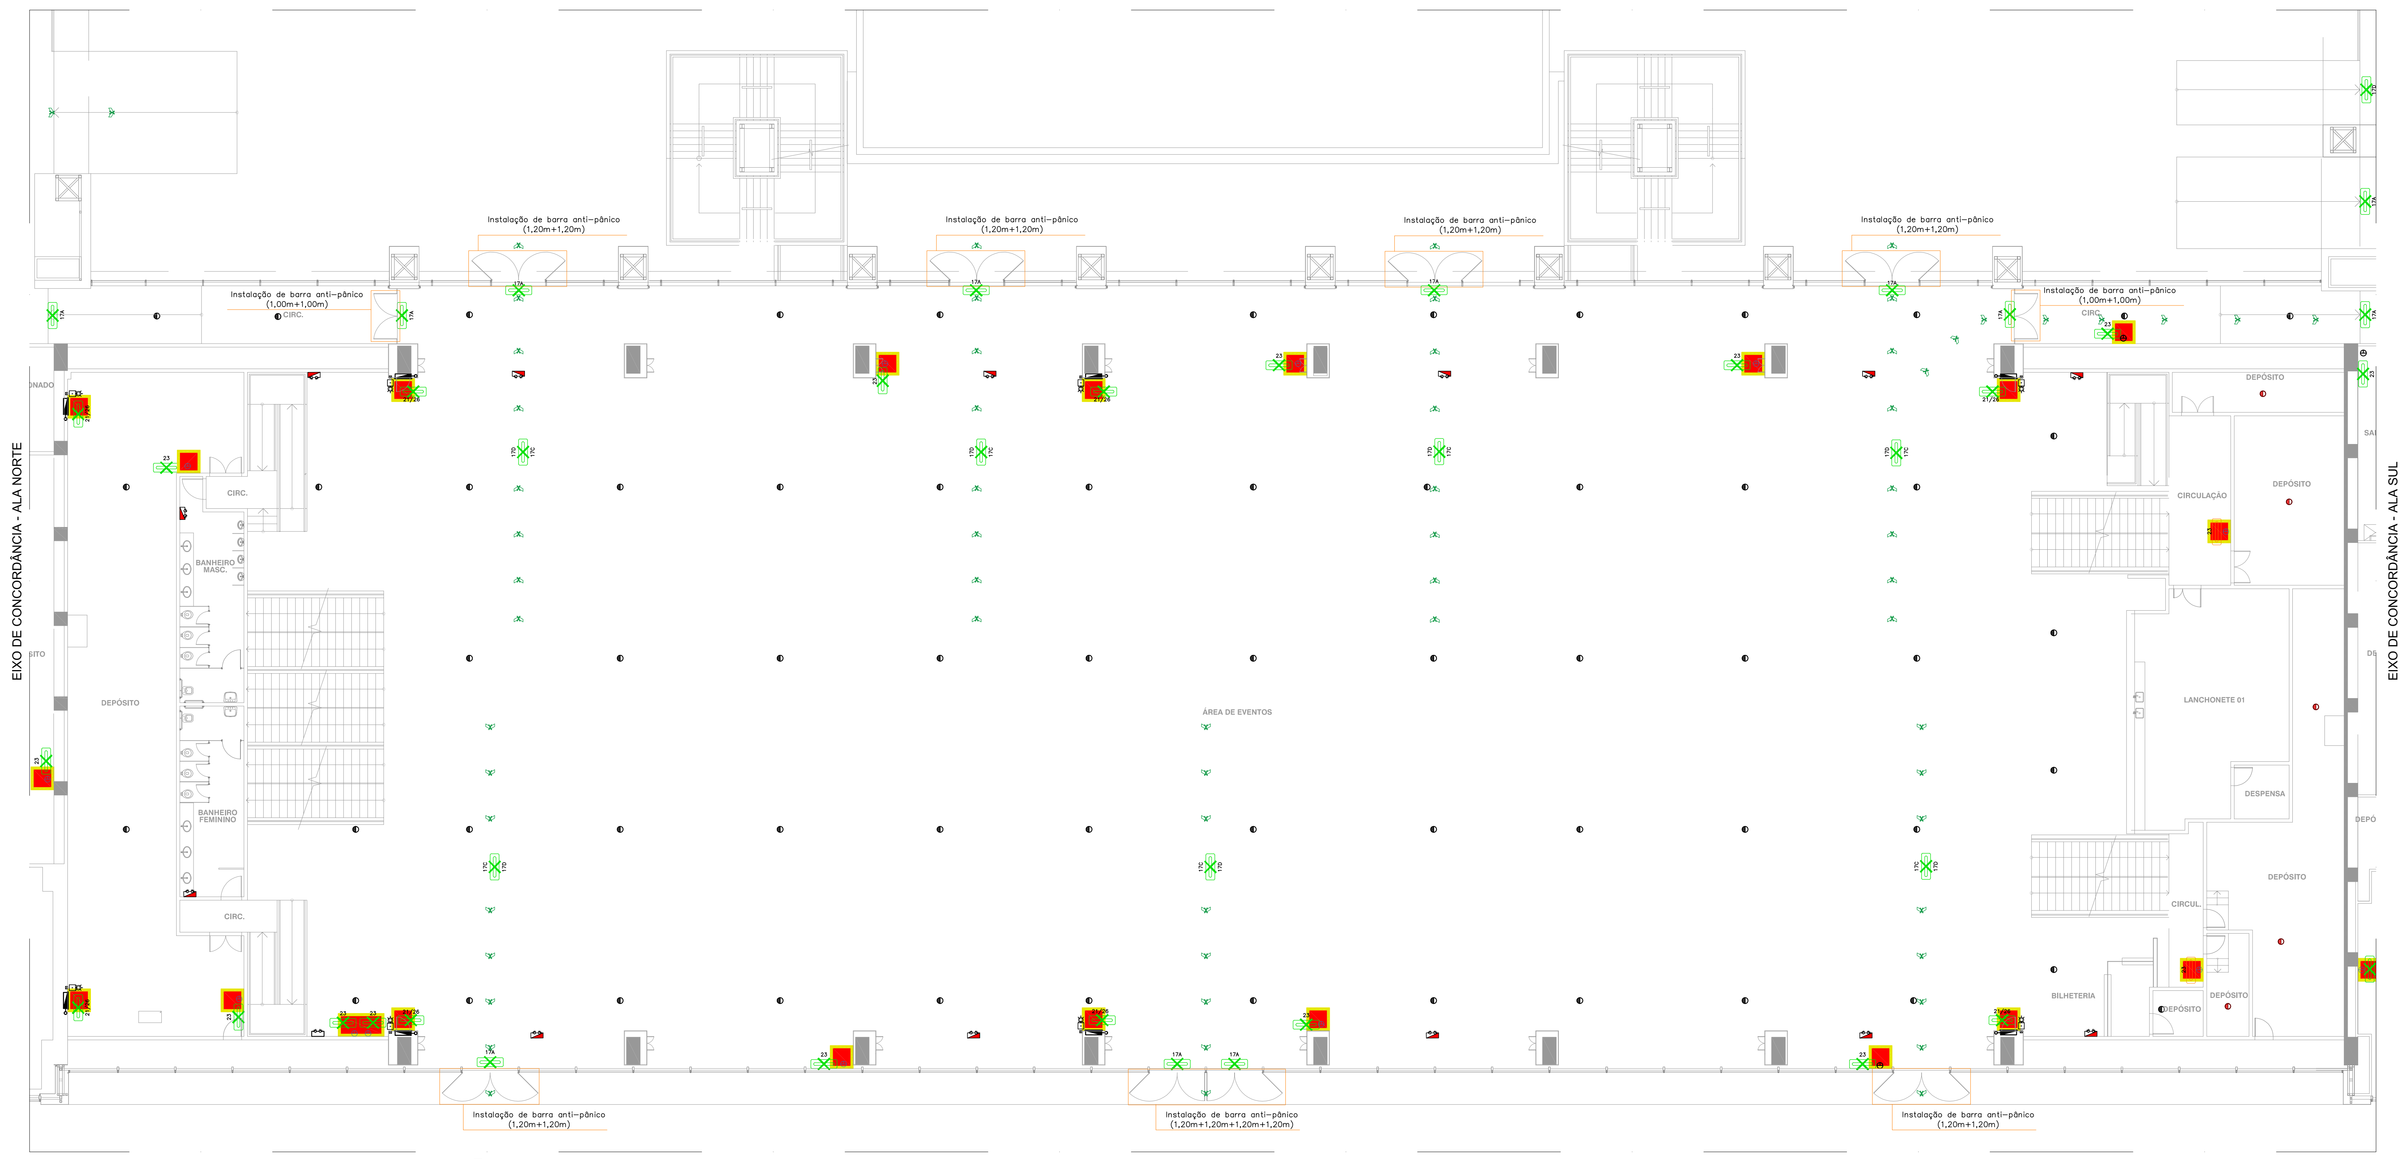

PLANTA BAIXA INSTALAÇÕES INCÊNDIO
TÉRREO - ALA OESTE
ESCALA 1/125

N

Sinalização de orientação e salvamento					
COD.		SÍMBOLO	SIGNIFICADO	FORMA e COR	APLICAÇÃO
1			Proibido Fumar	SÍMBOLO: CIRCULAR FUNDO: BRANCO PICTOGRAMA: PRETO TARJA E HACHURA (BARRA DIAMETRAL): VERMELHAS	Todo local onde o fumo possa aumentar o risco de incêndio
16	A		ESCADA DE EMERGÊNCIA	SÍMBOLO: RETANGULAR FUNDO: VERDE PICTOGRAMA: FOTOLUMINOSCENTE	INDICAÇÃO DE SAÍDA DE EMERGÊNCIA. UTILIZADA COMO COMPLEMENTAÇÃO DO PICTOGRAMA FOTOLUMINESCENTE (SETA OU BANDEIA, OU AMBOS.)
	B				
	C				
	D				
17	A	SAÍDA	SAÍDA DE EMERGÊNCIA	SÍMBOLO: RETANGULAR FUNDO: VERDE LETRA: "SAÍDA" E/OU PICTOGRAMA E/OU SETA DIRECIONAL. FOTOLUMINESCENTE. COM ALTURA DE LETRA SEMPRE MAIOR OU IGUAL A 30MM	INDICAÇÃO DE SAÍDA DE EMERGÊNCIA. UTILIZADA COMO COMPLEMENTAÇÃO DO PICTOGRAMA FOTOLUMINESCENTE (SETA OU BANDEIA, OU AMBOS.)
	B	SAÍDA			
	C	SAÍDA			
	D	SAÍDA			
	E	SAÍDA			
19	A	1º	NÚMERO DO PAVIMENTO	SÍMBOLO: RETANGULAR OU QUADRADO FUNDO: VERDE LETRA: INDICANDO NÚMERO DO PAVIMENTO, PODE SE FORMAR PELA ASSOCIAÇÃO DE DUAS PLACAS (POR EXEMPLO: 1º+DS + 1ºSS), SE NECESSÁRIO.	INDICAÇÃO DO PAVIMENTO, NO INTERIOR DA ESCADA. (PATAMAR)
	B	SS			
21			COMANDO MANUAL DE ALARME DE INCÊNDIO	SÍMBOLO: QUADRADO FUNDO: VERMELHA PICTOGRAMA: FOTOLUMINOSCENTE	PONTO DE ACIONAMENTO DE ALARME DE INCÊNDIO.DEVE SEMPRE VIR ACOMPANHADO DE UMA MOEDA(OU ESCRITA, DESIGNADO POR EQUIPAMENTO ALERTADO POR AQUELE PONTO.
23			EXTINTOR DE INCÊNDIO		INDICAÇÃO DE LOCALIZAÇÃO DOS EXTINTORES DE INCÊNDIO.
25			ABRIGO DE MANGUEIRA E HIDRANTE.		INDICAÇÃO DE ABRIGO DA MANGUEIRA DE INCÊNDIO COM OU SEM HIDRANTE NO SEU INTERIOR.
26			HIDRANTE DE INCÊNDIO.		INDICAÇÃO DA LOCALIZAÇÃO DO HIDRANTE QUANDO INSTALADO FORA DO ABRIGO DE MANGUEIRAS.

1 EMERGÊNCIA	BALIZADOR DE LED COR AZUL NA PAREDE, H=30CM DO PISO. LÂMPADA DE LED DE 1W 220V
2 EMERGÊNCIA	BALIZADOR DE LED COR AZUL NO PISO. LÂMPADA DE LED DE 1W 220V
1 EMERGÊNCIA	BALIZADOR DE LED COR AZUL NA POLTRONA. LÂMPADA DE LED DE 1W 220V
EMERGÊNCIA	BALIZADOR RETANGULAR BLINDADO H=30CM DO PISO. LÂMPADA DE 15W-2700°K 220V

Legenda

- DETECTOR DE FUMAÇA
- PLACA INDICATIVA - SINALIZAÇÃO DE EMERGÊNCIA
- HIDRANTE TIPO COLUNA
- HIDRANTE EMBUTIDO NA PAREDE / SIRENE
- EXTINTOR PORTATIL PQS CLASSE ABC
- EXTINTOR PORTATIL CO
- CENTRAL DE INCÊNDIO
- LUMINÁRIA DE EMERGÊNCIA RETANGULAR EM LED
- LUMINÁRIA DE EMERGÊNCIA QUADRADA EM LED
- RP/HD REGISTRO DE PASSEIO HIDRANTE
- RP/SPK REGISTRO DE PASSEIO SPRINKLER
- ROTA DE EMERGÊNCIA

NOTAS IMPORTANTES:

01) O LEVANTAMENTO FOI REALIZADO ATRAVÉS DE VISTORIA "IN LOCO" E INFORMAÇÕES DE RESPONSÁVEIS PELA MANUTENÇÃO DO PREDIO.

02) PARA MAIORES INFORMAÇÕES DO LEVANTAMENTO, VERIFICAR O RELATÓRIO FOTOGRÁFICO DE VISTORIA.

03) OS QUADROS DE ALIMENTAÇÃO EXISTENTES NAS SUBESTAÇÕES DA CEB NÃO FORAM LEVANTADOS POR INACESSIBILIDADE AOS AMBIENTES, COMO CITADO EM RELATÓRIO ENVIADO POR EAMIL.

DATA DO LEVANTAMENTO:
31 de Janeiro de 2017, a 03 de Fevereiro de 2017.

obs: NÃO HÁ LÂMPADAS DE EMERGÊNCIA CONTEMPLADAS PELO GRUPO GERADOR. AS LÂMPADAS DE EMERGÊNCIA EXISTENTES SÃO AUTÔNOMAS (BATERIA).

SÍMBOLO

- Luminária de emergência a bateria, instalada.
- Luminária de emergência a bateria, que consta em projeto, não instalada.
- Luminária de emergência a bateria, a instalar.
- Luminária de emergência que consta em projeto, não instalada (Quadrada em LED).
- Luminária de emergência que consta em projeto, não instalada (Retangular em LED).
- Luminária de emergência, a instalar (Retangular em LED).
- Luminária de emergência, a instalar (Quadrada em LED).
- Extintor Portátil PQS consta no projeto, não foi instalado.
- Extintor Portátil CO consta no projeto, não foi instalado.
- Rota de Emergência consta no projeto, não foi instalada.
- Placa Indicativa Sinalização de Saída de Emergência, a instalar.
- Placa Indicativa Sinalização de Emergência consta no projeto, não foi instalada.
- Detector de fumaça, a instalar.
- Faixa Sinalização no Piso para Hidrantes e Extintores (1.0mx1.0m).

NOTAS:

01 – Todo o sistema de detecção deverá ser substituído, pois se encontra inoperante por mais de 2 anos. (Detectores de fumaço e centrais de alarme).

02 – Todas as áreas com hidrantes e extintores precisam ser pintos e sinalizadas com pisocs. (Sinalização deficiente).

03 – Todas as luminárias de emergência serão substituídas por novas luminárias.

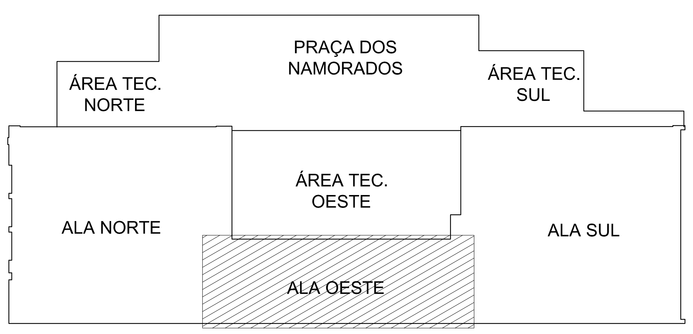

MAPA CHAVE
SEM ESCALA

ALA NORTE	ALA OESTE	ALA SUL
	INTERMEDIÁRIO 04	
	INTERMEDIÁRIO 03	
1º ANDAR	1º ANDAR	1º ANDAR
		INTERMEDIÁRIO 02
	INTERMEDIÁRIO 01	
TÉRREO (Nível 0,49)	TÉRREO (Nível 0,00) C. de Soleira=1122,15	TÉRREO (Nível 0,59)
1º SUBSOLO		1º SUBSOLO
2º SUBSOLO		2º SUBSOLO

DIAGRAMA DE NÍVEIS
SEM ESCALA

CENTRO DE CONVENÇÕES ULYSSES GUIMARÃES

ENDEREÇO: SETOR DE DIVERSÕES CULTURAL (SDC), LOTE 05, BRASÍLIA-DF
PROPRIETÁRIO: GDF - GOVERNO DO DISTRITO FEDERAL
AUTOR DO PROJ.:
RESP. TÉCNICO:

GEREAEP
ASS. DO PROPRIETÁRIO
ASS. DO AUTOR DO PROJETO
ASS. DO RESPONSÁVEL TÉCNICO

GEREAEP
OUTROS
CBMDF

PRANCHA 33

USO: INSTITUCIONAL
CONTEÚDO: PLANTA DE ADEQUAÇÕES DE INCÊNDIO TERREO - ALA OESTE
REV 00
CLIENTE: NOVACAP
DATA: ABR/2017
DES.:
ESCALA: INDICADA

COD. DO PROJ.:	CLIENTE:	TIPO:	UNIDADE:	FASE:	ESP.:	FL.:	REV.:
		EDF	CCUGUI				00

A0 - 841x1189