
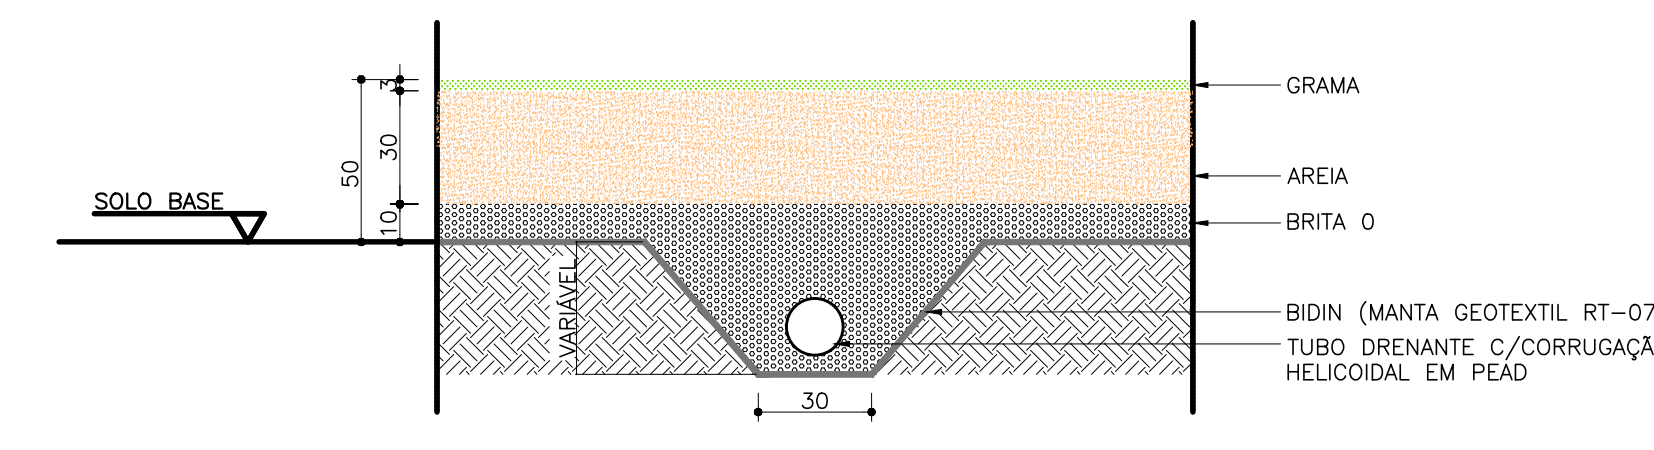



IMPLANTAÇÃO CAMPO - DRENAGEM PROFUNDA SOB O GRAMADO  
ESC: 1/200

CERCA DE ARAME

CORTE AA  
ESC: 1/200

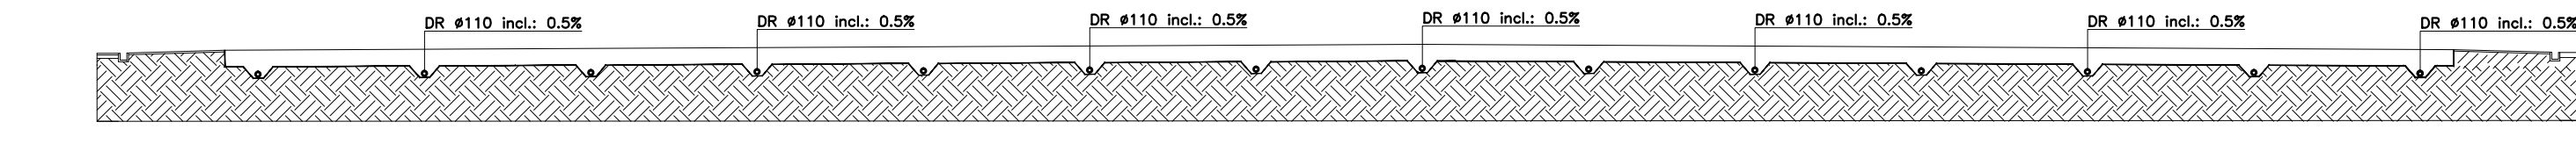

DETALHE 01  
5/ESC

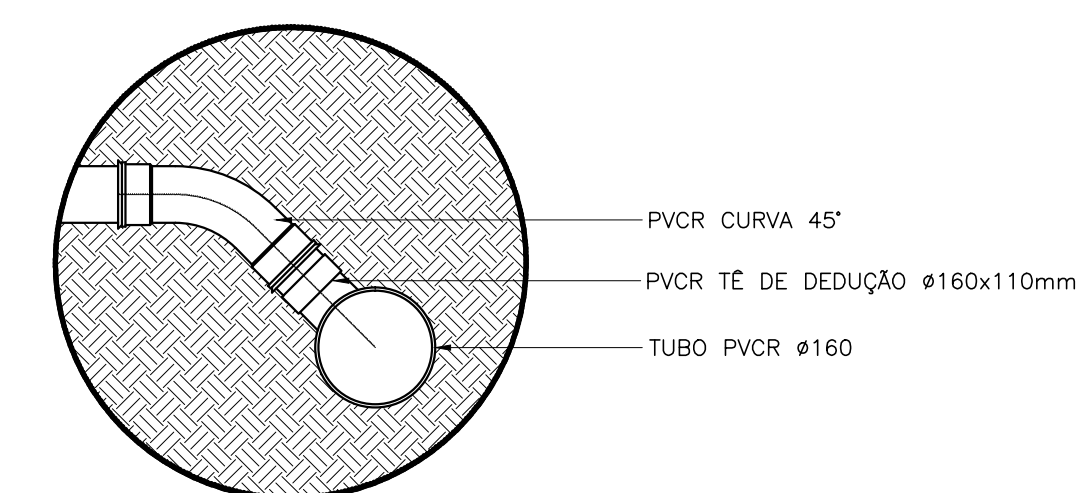

DETALHE 02  
5/ESC

**LEGENDA**

SÍMBOLO	DESCRIÇÃO
(---)	TUBULAÇÃO DE DRENAGEM EXISTENTE
(---)	TUBO PERFURADO PEAO 150mm (BRANCO), INCLINAÇÃO MÍNIMA 0,5%
(---)	TUBO PERFURADO PEAO 160mm (ALUMINADO), INCLINAÇÃO MÍNIMA 0,5%
(○)	POÇO DE VISTA (PV) EXISTENTE QUANDO NÃO INDICADO
(□)	BOCA DE LUBRO EXISTENTE

**OBSERVAÇÕES**

01 AFASTAMENTO MÍNIMO ENTRE OS RANHAS DO SISTEMA DE DRENAGEM DO CAMPO DE 5,0 METRO

**COMENTÁRIOS**

ITEM	DESCRIÇÃO	DATA
01	EMISSÃO INICIAL	06/09/13
02	1ª REVISÃO	06/02/14
03	2ª REVISÃO	13/03/14

**RESPONSÁVEIS TÉCNICOS**

PROJETO	PROJ. RESPONSÁVEL	DATA
01	DR. EDUARDO COSTA	06/09/13
02	DR. EDUARDO COSTA	06/02/14
03	DR. EDUARDO COSTA	13/03/14

**POWER ENGENHARIA**  
BRASÍLIA - DF

ENDEREÇO: QD 23, ÁREA ESPECIAL 01, GUARÁ

PROPRIETÁRIO: COMPANHIA URBANIZADORA DA NOVA CAPITAL DO BRASIL

AUTOR DO PROJETO: POWER ENGENHARIA, COMÉRCIO E SERVIÇOS LTDA

RESPONSÁVEL TÉCNICO: \_\_\_\_\_

**SISTEMA DE DRENAGEM**

DATA	REVISÃO	DESCRIÇÃO	PROJETO	PROJ. RESPONSÁVEL
06/09/13	01	EMISSÃO INICIAL	01/01	DR. EDUARDO COSTA

**DR** SISTEMA DE DRENAGEM SUBTERRÂNEA CAMPO DE FUTEBOL **01/01**

DATA: 06/09/13 PROJETO: 01/01 PROJ. RESPONSÁVEL: DR. EDUARDO COSTA