


ITEM	DESCRIÇÃO	DATA
00	EMISSÃO INICIAL	10/07/2013
01	AJUSTES DEVIDO A NOVA ARQUITETURA	20/06/2013
02	INDICAÇÃO DE ART	13/03/2014
03	REVISÃO DA QUANTIDADE DE AÇO DAS ESTACAS	13/06/2014

FORMA DA FUNDAÇÃO / LOCAÇÃO
escala: 1/100

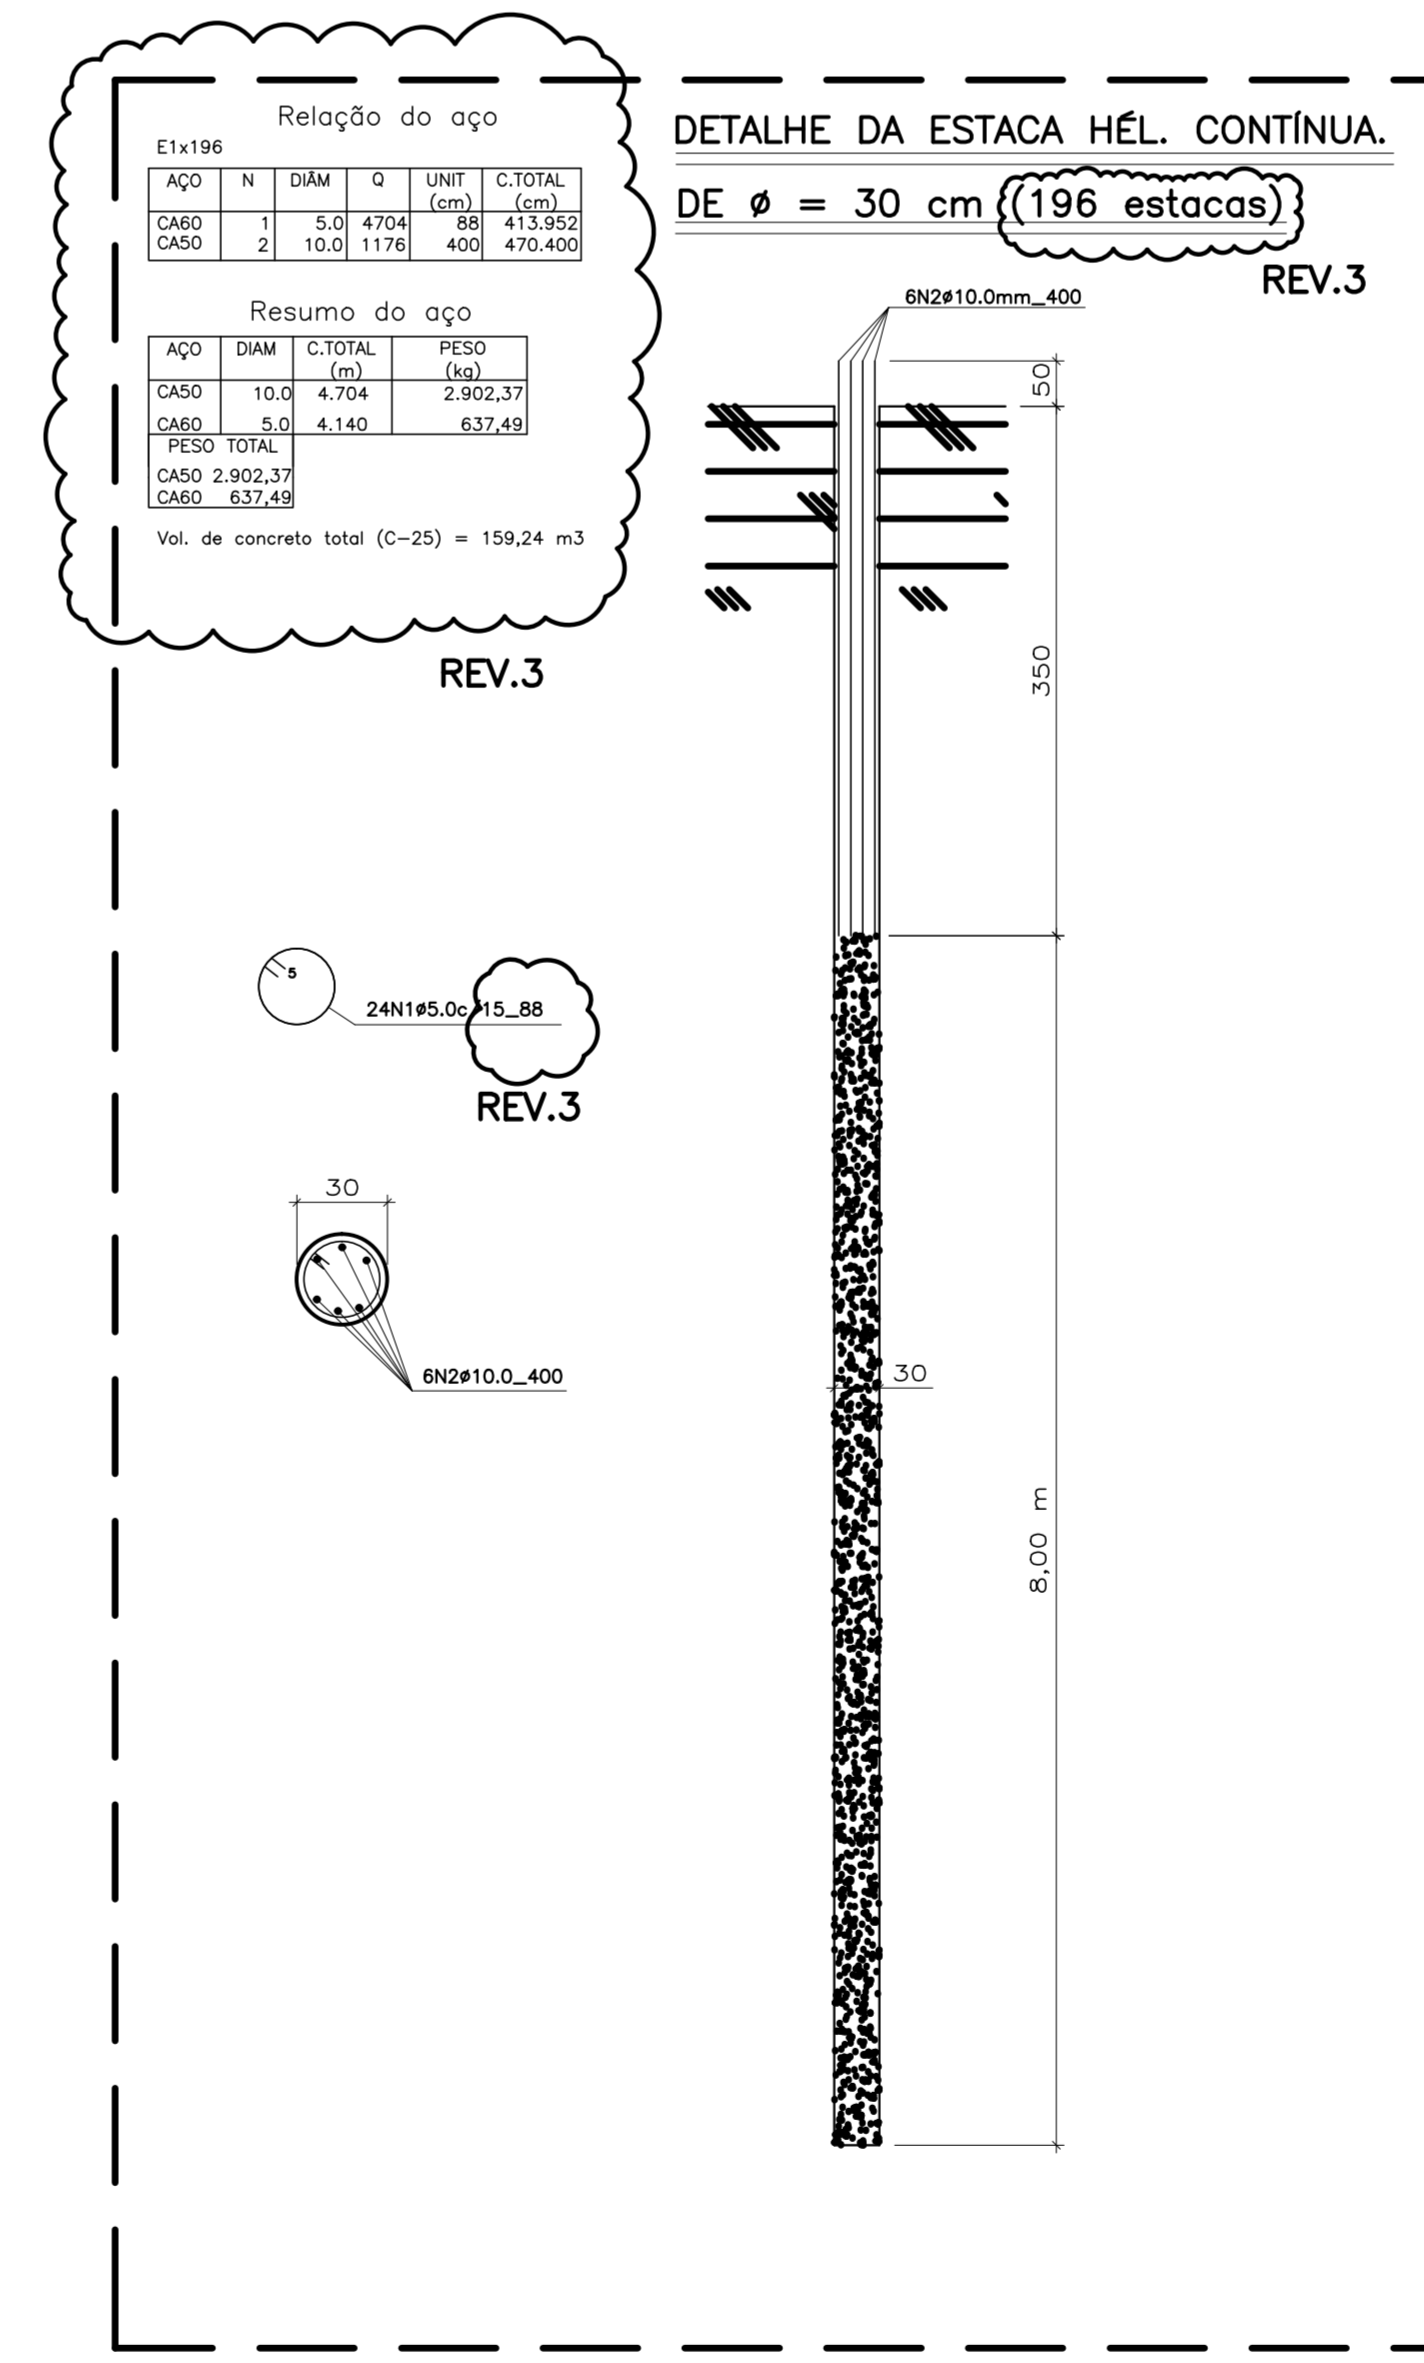

DETALHE DAS ESTACAS
escala: 1/50

NOTAS:
1. DIMENSÃO EM "cm".
2. A ORDEM DOS ELEMENTOS DE SILVA NO CENTRO DO PILAR #3.

CONCRETO: $f_{ck} = 25MPa$

COMENTÁRIOS		
ITEM	DESCRIÇÃO	DATA
00	EMISSÃO INICIAL	10/07/2013
01	AJUSTES DEVIDO A NOVA ARQUITETURA	20/06/2013
02	INDICAÇÃO DE ART	13/03/2014
03	REVISÃO DA QUANTIDADE DE AÇO DAS ESTACAS	13/06/2014

RESPONSÁVEIS TÉCNICOS		
PROJETO	DRY MARCO ANILDO MORTONI SILVA	CREA: 51150-BN
ART	M. 070014001400	
FINALIZAÇÃO	IMP. RENATO EMERSON	CAU A 08870-4

POWER ENGENHARIA
BRASILIA - DF
ENDEREÇO: GE 23, AREA ESPECIAL 01, QUARA
PROPRIETARIO: COMPANHIA URBANIZADORA DA NOVA CAPITAL DO BRASIL
AUTOR DO PROJETO: POWER ENGENHARIA, COMERCIO E SERVICOS LTDA
RESPONSÁVEL TÉCNICO:

TITULO: _____
AUTOR DO PROJETO: _____
RESPONSÁVEL TÉCNICO: _____

CALCULO ESTRUTURAL			
SALA	REFORMA E REABILITAZAO DO ESTADIO DO CAVE	DESENHO Nº	
CE	VESTIARIO E ADMINISTRACAO	FORMA DA FUNDAÇÃO / LOCAÇÃO	01/19
SALA	ESC. DESENHO	PROJETO	
REVISAO/2013	1/100	ADMISS	PROJETO ORÇAMENTAL