


FORMA DA FUNDAÇÃO / LOCAÇÃO  
1/2000 - 1/1000

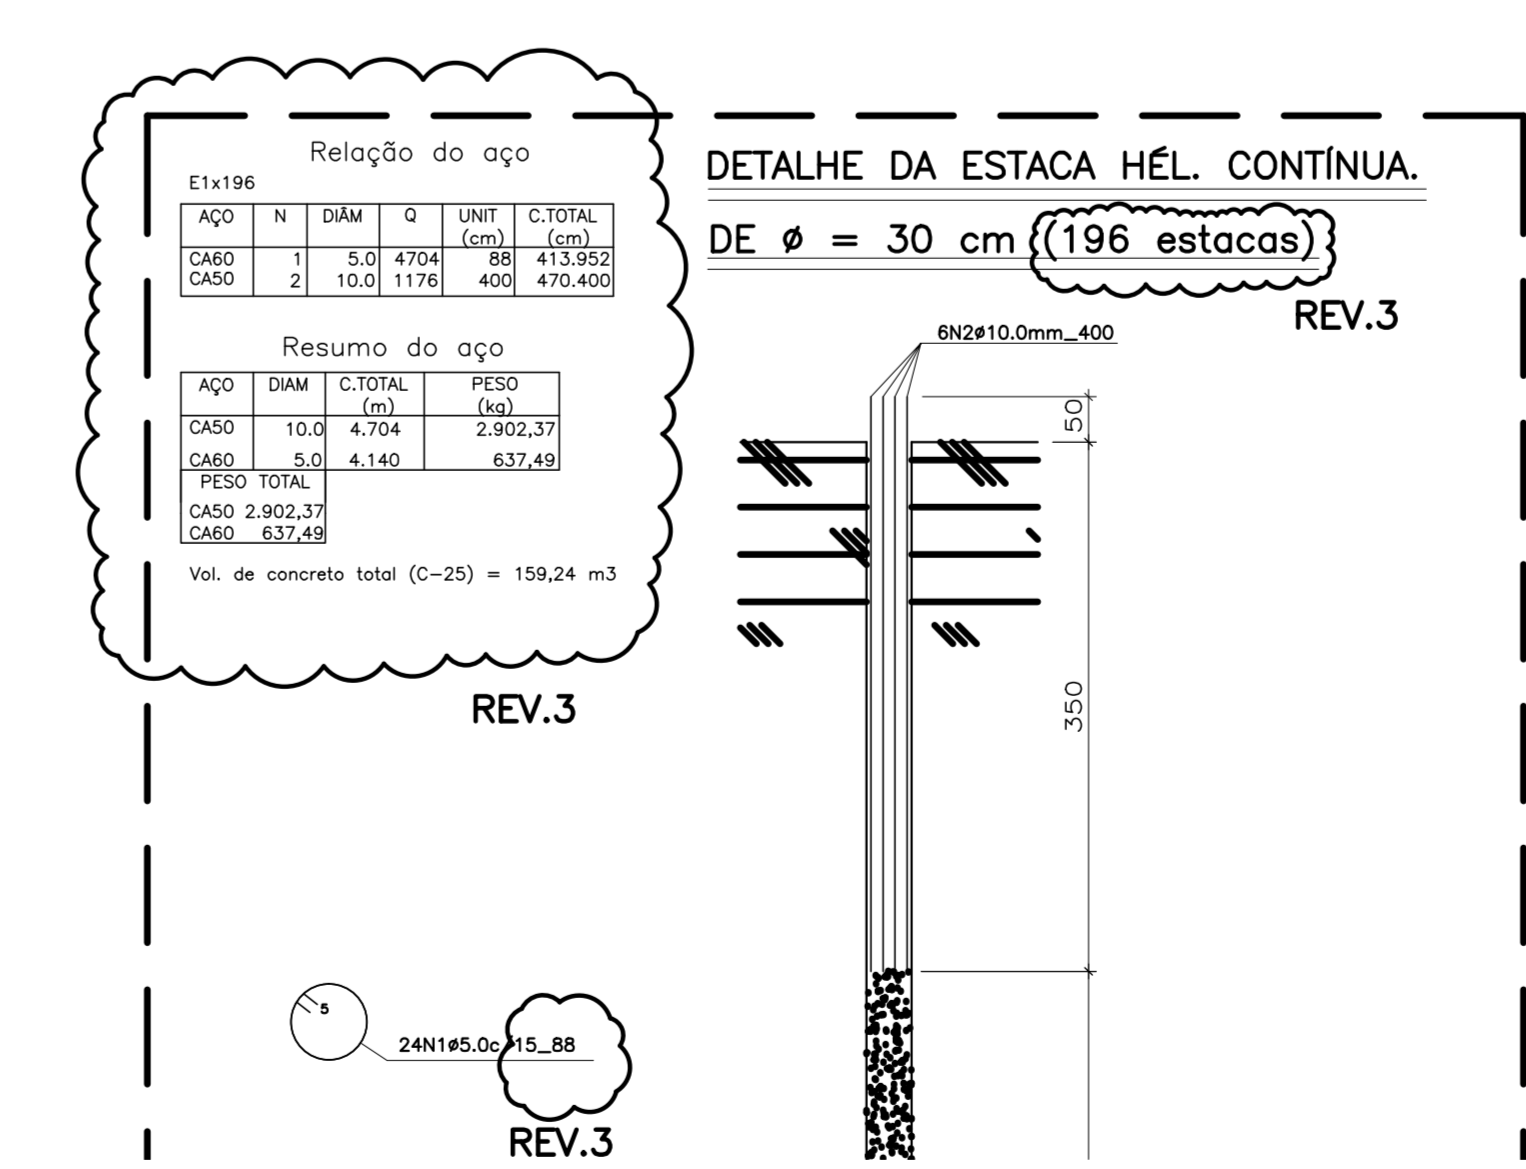

COMENTÁRIO	
ITEM	DESCRIÇÃO
01	EMISSÃO INICIAL
02	ANÁLISE EMISSÃO E NOVA ARQUITETURA
03	INDICAÇÃO DE ART
04	REVISÃO DA QUANTIDADE DE AÇO DAS ESTACAS

RESPONSÁVEIS TÉCNICOS	
PROJETO	ENGR. MARCELO ANTONIO BORTON SILVA
ART. Nº	2204000000
PROVAÇÃO	ENGR. RENATO BARBOSA

**POWER ENGENHARIA**  
BRASILIA - DF

ENDEREÇO: DE 23, AREA ESPECIAL 01, GUARA

PROPRIETÁRIO: COMPANHIA URBANIZADORA DA NOVA

AUTOR DO PROJETO: POWER ENGENHARIA, COMÉRCIO E S

RESPONSÁVEL TÉCNICO:

\_\_\_\_\_  
TITULAR

\_\_\_\_\_  
SEU LO PROJETO