



CORTE AA - BLOCO A
ESCALA = 1/50

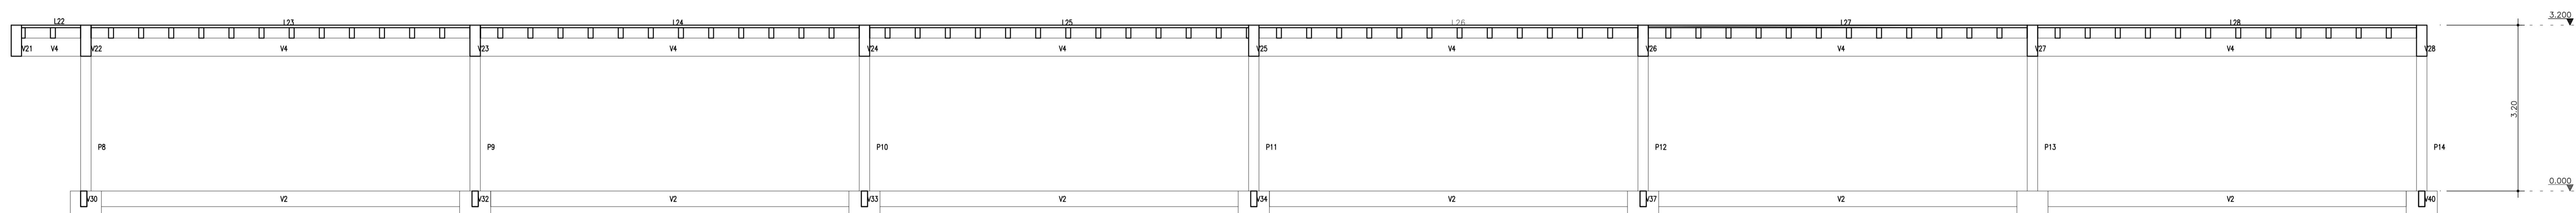

CORTE AA - BLOCO B
ESCALA = 1/50

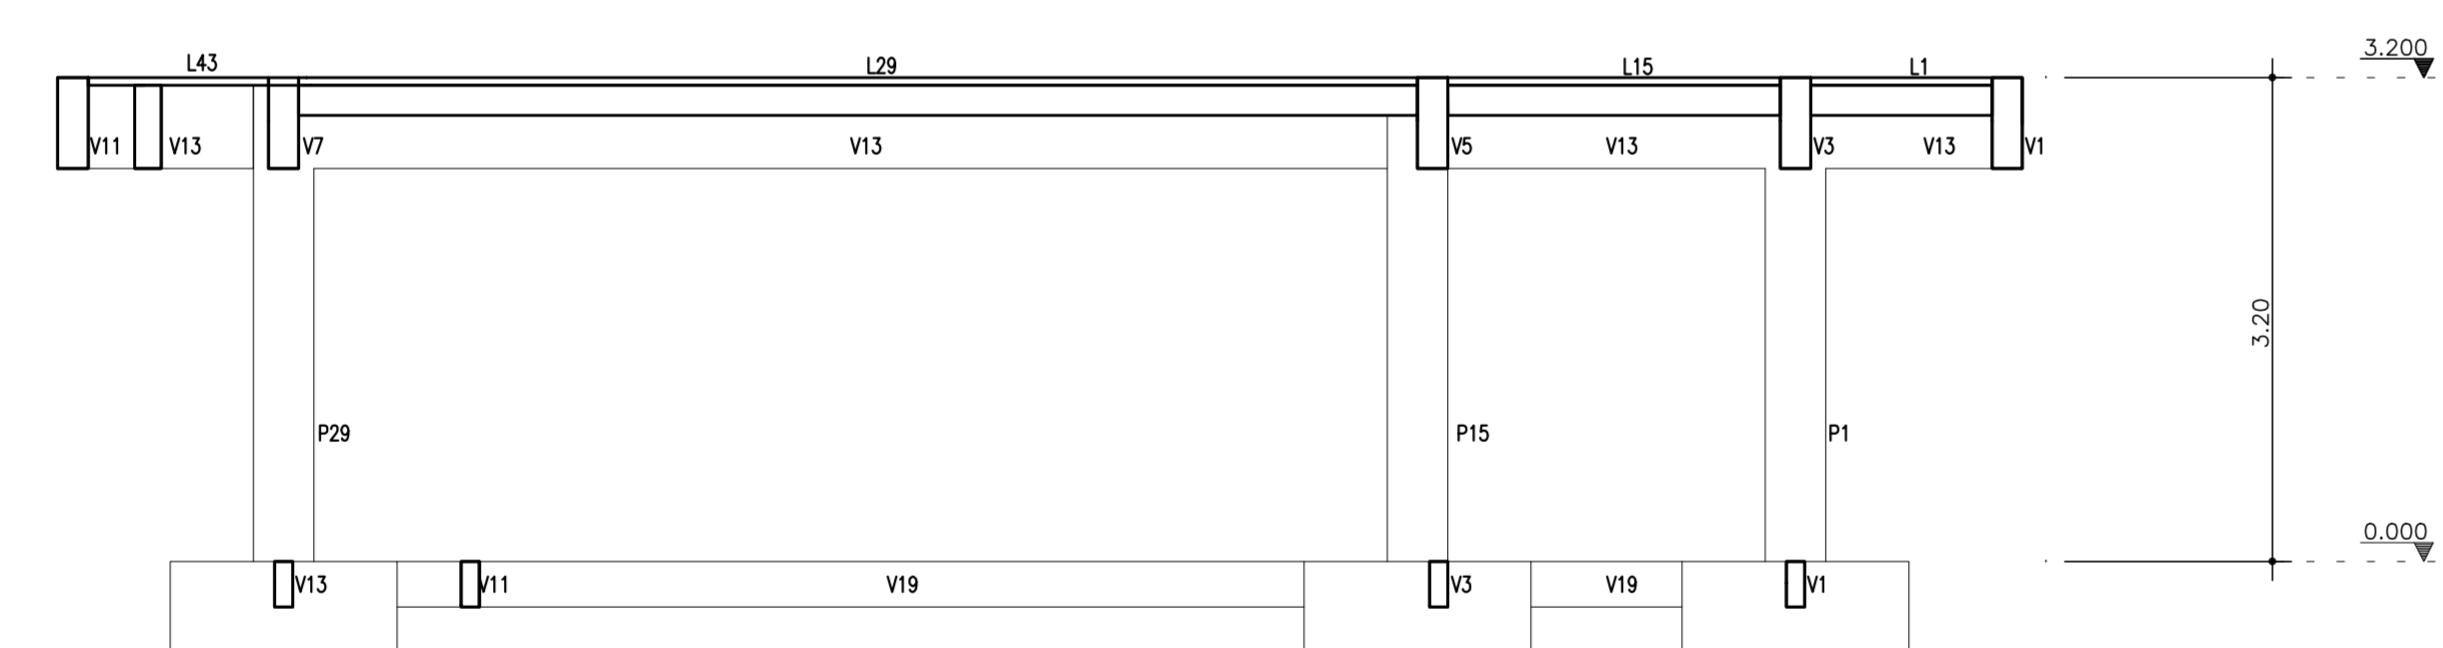

CORTE BB
ESCALA = 1/50

COMENTÁRIOS		
ITEM	DESCRIÇÃO	DATA
00	EMISSÃO INICIAL	01/07/2013
01	INDICAÇÃO DE ART	13/03/2014
RESPONSÁVEIS TÉCNICOS		
PROJETO	ENGR. MARCELO ANILDO MORTONI SILVA (CREA: 5115/D-DF)	
ART	ENGR. ROBERTO BARBOSA (CREA: 5115/D-DF)	
FISCALIZAÇÃO	ENGR. ROBERTO BARBOSA (CREA: 5115/D-DF)	
<p>POWER ENGENHARIA BRASILIA - DF</p> <p>ENDEREÇO: DE 23, AREA ESPECIAL 01, GUAMA</p> <p>PROPRIETARIO: COMPANHIA URBANIZADORA DA NOVA CAPITAL DO BRASIL</p> <p>AUTOR DO PROJETO: POWER ENGENHARIA, COMERCIO E SERVICOS LTDA.</p> <p>RESPONSÁVEL TÉCNICO:</p> <p>_____ TITULAR</p> <p>_____ AUTOR DO PROJETO (ENGR. MARCELO ANILDO MORTONI SILVA)</p> <p>_____ RESPONSÁVEL TÉCNICO (ENGR. ROBERTO BARBOSA)</p>		
CÁLCULO ESTRUTURAL		
SIGLA: REFORMA E REVITALIZAÇÃO DO ESTÁDIO DO CAVE		DESENHO Nº
CE	BILHETERIA	
	CORTEZ	
DATA:	ENC. DESENHO:	DESENHO:
AUXILIAR:	MODULO:	NOME:
		PRÉLITO DESENHO: