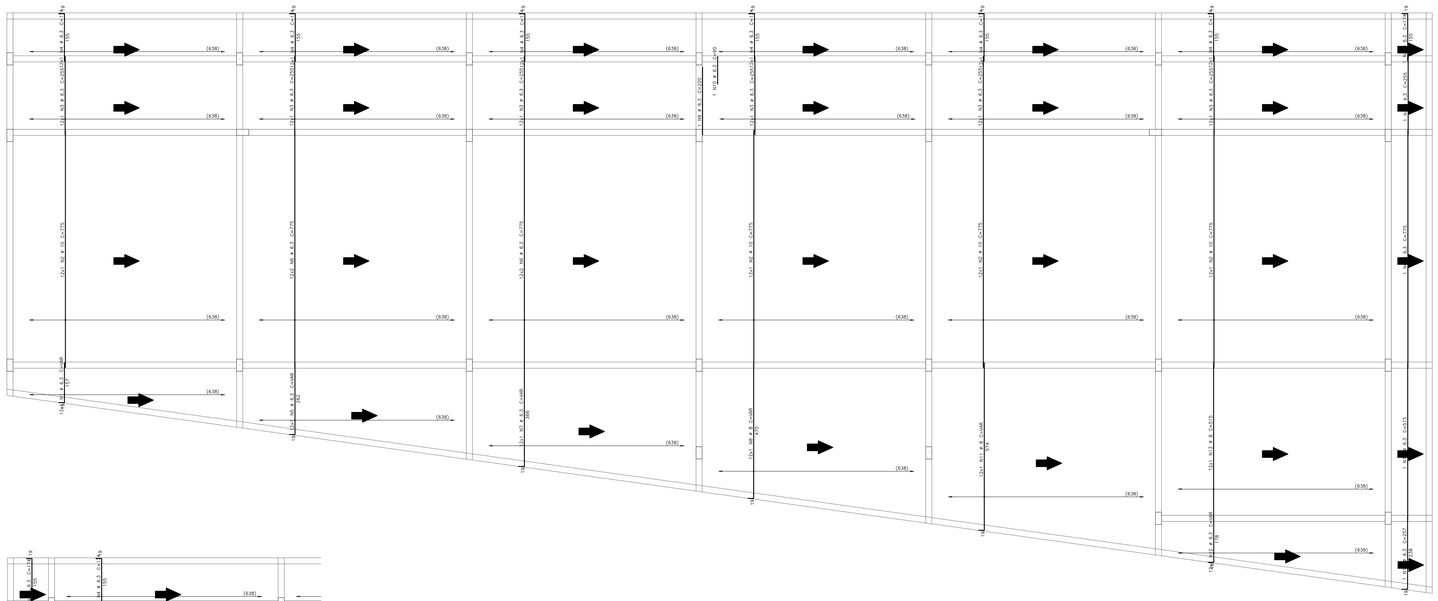

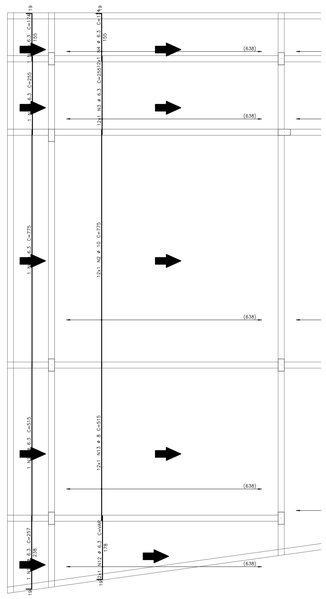

ARMADURA POSITIVA VERTICAL – TERREO – A/B
ESCALA – 1:50

AÇO	POS	BIT (mm)	QUANT	COMPRIMENTO UNIT (cm)	COMPRIMENTO TOTAL (cm)
TÉRREO – Armadura positiva vertical					
50A	1	6.3	24	---VAR---	4224
50A	2	10	96	775	74400
50A	3	6.3	146	174	25404
50A	4	6.3	146	174	25404
50A	5	6.3	24	---VAR---	6744
50A	6	6.3	98	775	75950
50A	7	6.3	24	---VAR---	9240
50A	8	6.3	24	---VAR---	12936
50A	9	6.3	2	220	440
50A	10	6.3	2	90	180
50A	11	8	24	---VAR---	14232
50A	12	6.3	24	---VAR---	12936
50A	13	8	24	515	12360
50A	14	6.3	2	257	514
50A	15	6.3	2	515	1030

RESUMO AÇO CA 50–60			
AÇO	BIT (mm)	COMPR (m)	PESO (kg)
50A	6.3	1357	377
50A	8	583	113
50A	10	744	459
Peso Total	50A =		1036 kg

OBS 1: ESSE QUADRO DE AÇO SE REFERE A ARMAÇÃO POSITIVA VERTICAL DOS BLOCOS "A" e "B".

OBS 2: A PORÇÃO DO DETALHAMENTO QUE ESTÁ AUSENTE SE REFERE A PARTE QUE É SIMÉTRICA ENTRE OS BLOCOS

Volume de concreto LAJES DO TERREO = 145.2 m3
Área de forma LAJES DO TERREO = 1462.88 m^2

NOTA:

–O RESUMO DA ARMADURA NÃO INCLUI PERDAS

COMENTÁRIOS

ITEM	DESCRIÇÃO	DATA
00	EMISSÃO INICIAL	01/07/2013
01	INDICAÇÃO DE ART	13/03/2014

RESPONSÁVEIS TÉCNICOS

PROJETO	ENG° MARCIO ARAUJO MORTOM SILVA	CREA: 5115/D–RN
	ART N° 0720140021480	
FISCALIZAÇÃO	ARQ° RENATO BARBOSA	CAU A 68875–4

POWER ENGENHARIA

BRASÍLIA – DF

ENDEREÇO	QE 23, ÁREA ESPECIAL 01, GUARÁ
PROPRIETÁRIO	COMPANHIA URBANIZADORA DA NOVA CAPITAL DO BRASIL
AUTOR DO PROJETO	POWER ENGENHARIA, COMÉRCIO E SERVIÇOS LTDA
RESPONSÁVEL TÉCNICO	

PROPRIETÁRIO

AUTOR DO PROJETO — CREA 3974/RF

RESPONSÁVEL TÉCNICO — CREA

CREA

CÁLCULO ESTRUTURAL

SIGLA: CE

REFORMA E REVITALIZAÇÃO DO ESTÁDIO DO CAVE

BILHETERIA
ARMADURA POSITIVA VERTICAL

DESENHO Nº 22/22

DATA	ESC. DESENHO	DESENHO	
JULHO/2013	INDICADA	ADORNAS	PROJETO EXECUTIVO