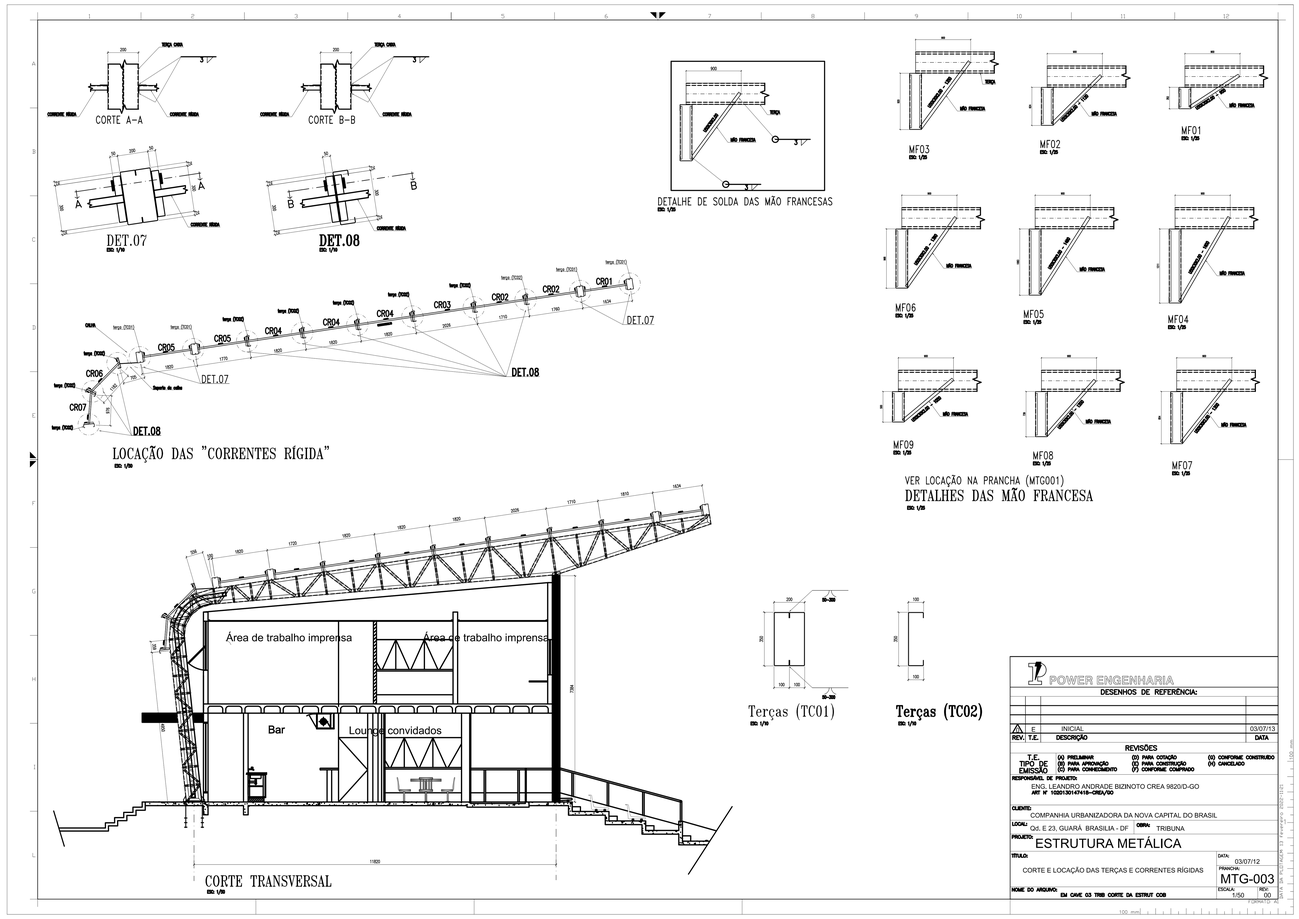

POWER ENGENHARIA

DESENHOS DE REFERÊNCIA:

REV.	T.E.	DESCRIÇÃO	DATA
0	E	INICIAL	03/07/13

REVISÕES

T.E. TIPO DE EMISSÃO: (A) PRELIMINAR (B) PARA APROVAÇÃO (C) PARA CONHECIMENTO (D) PARA COTAÇÃO (E) PARA CONSTRUÇÃO (F) CONFORME COMPRADO (G) CONFORME CONSTRUÍDO (H) CANCELADO

RESPONSÁVEL DE PROJETO: ENG. LEANDRO ANDRADE BIZINOTO CREA 9820/D-GO ART Nº 1020130147418-CREA/GO

CLIENTE: COMPANHIA URBANIZADORA DA NOVA CAPITAL DO BRASIL

LOCAL: Qd. E 23, GUARÁ BRASILIA - DF | OBRA: TRIBUNA

PROJETO: ESTRUTURA METÁLICA

TÍTULO: CORTE E LOCAÇÃO DAS TERÇAS E CORRENTES RÍGIDAS

DATA: 03/07/12

PRANCHA: MTG-003

ESCALA: 1:50 | REV: 00

NOME DO ARQUIVO: EM CAVE 03 TRIB CORTE DA ESTRUT COB

FORMATO: A2