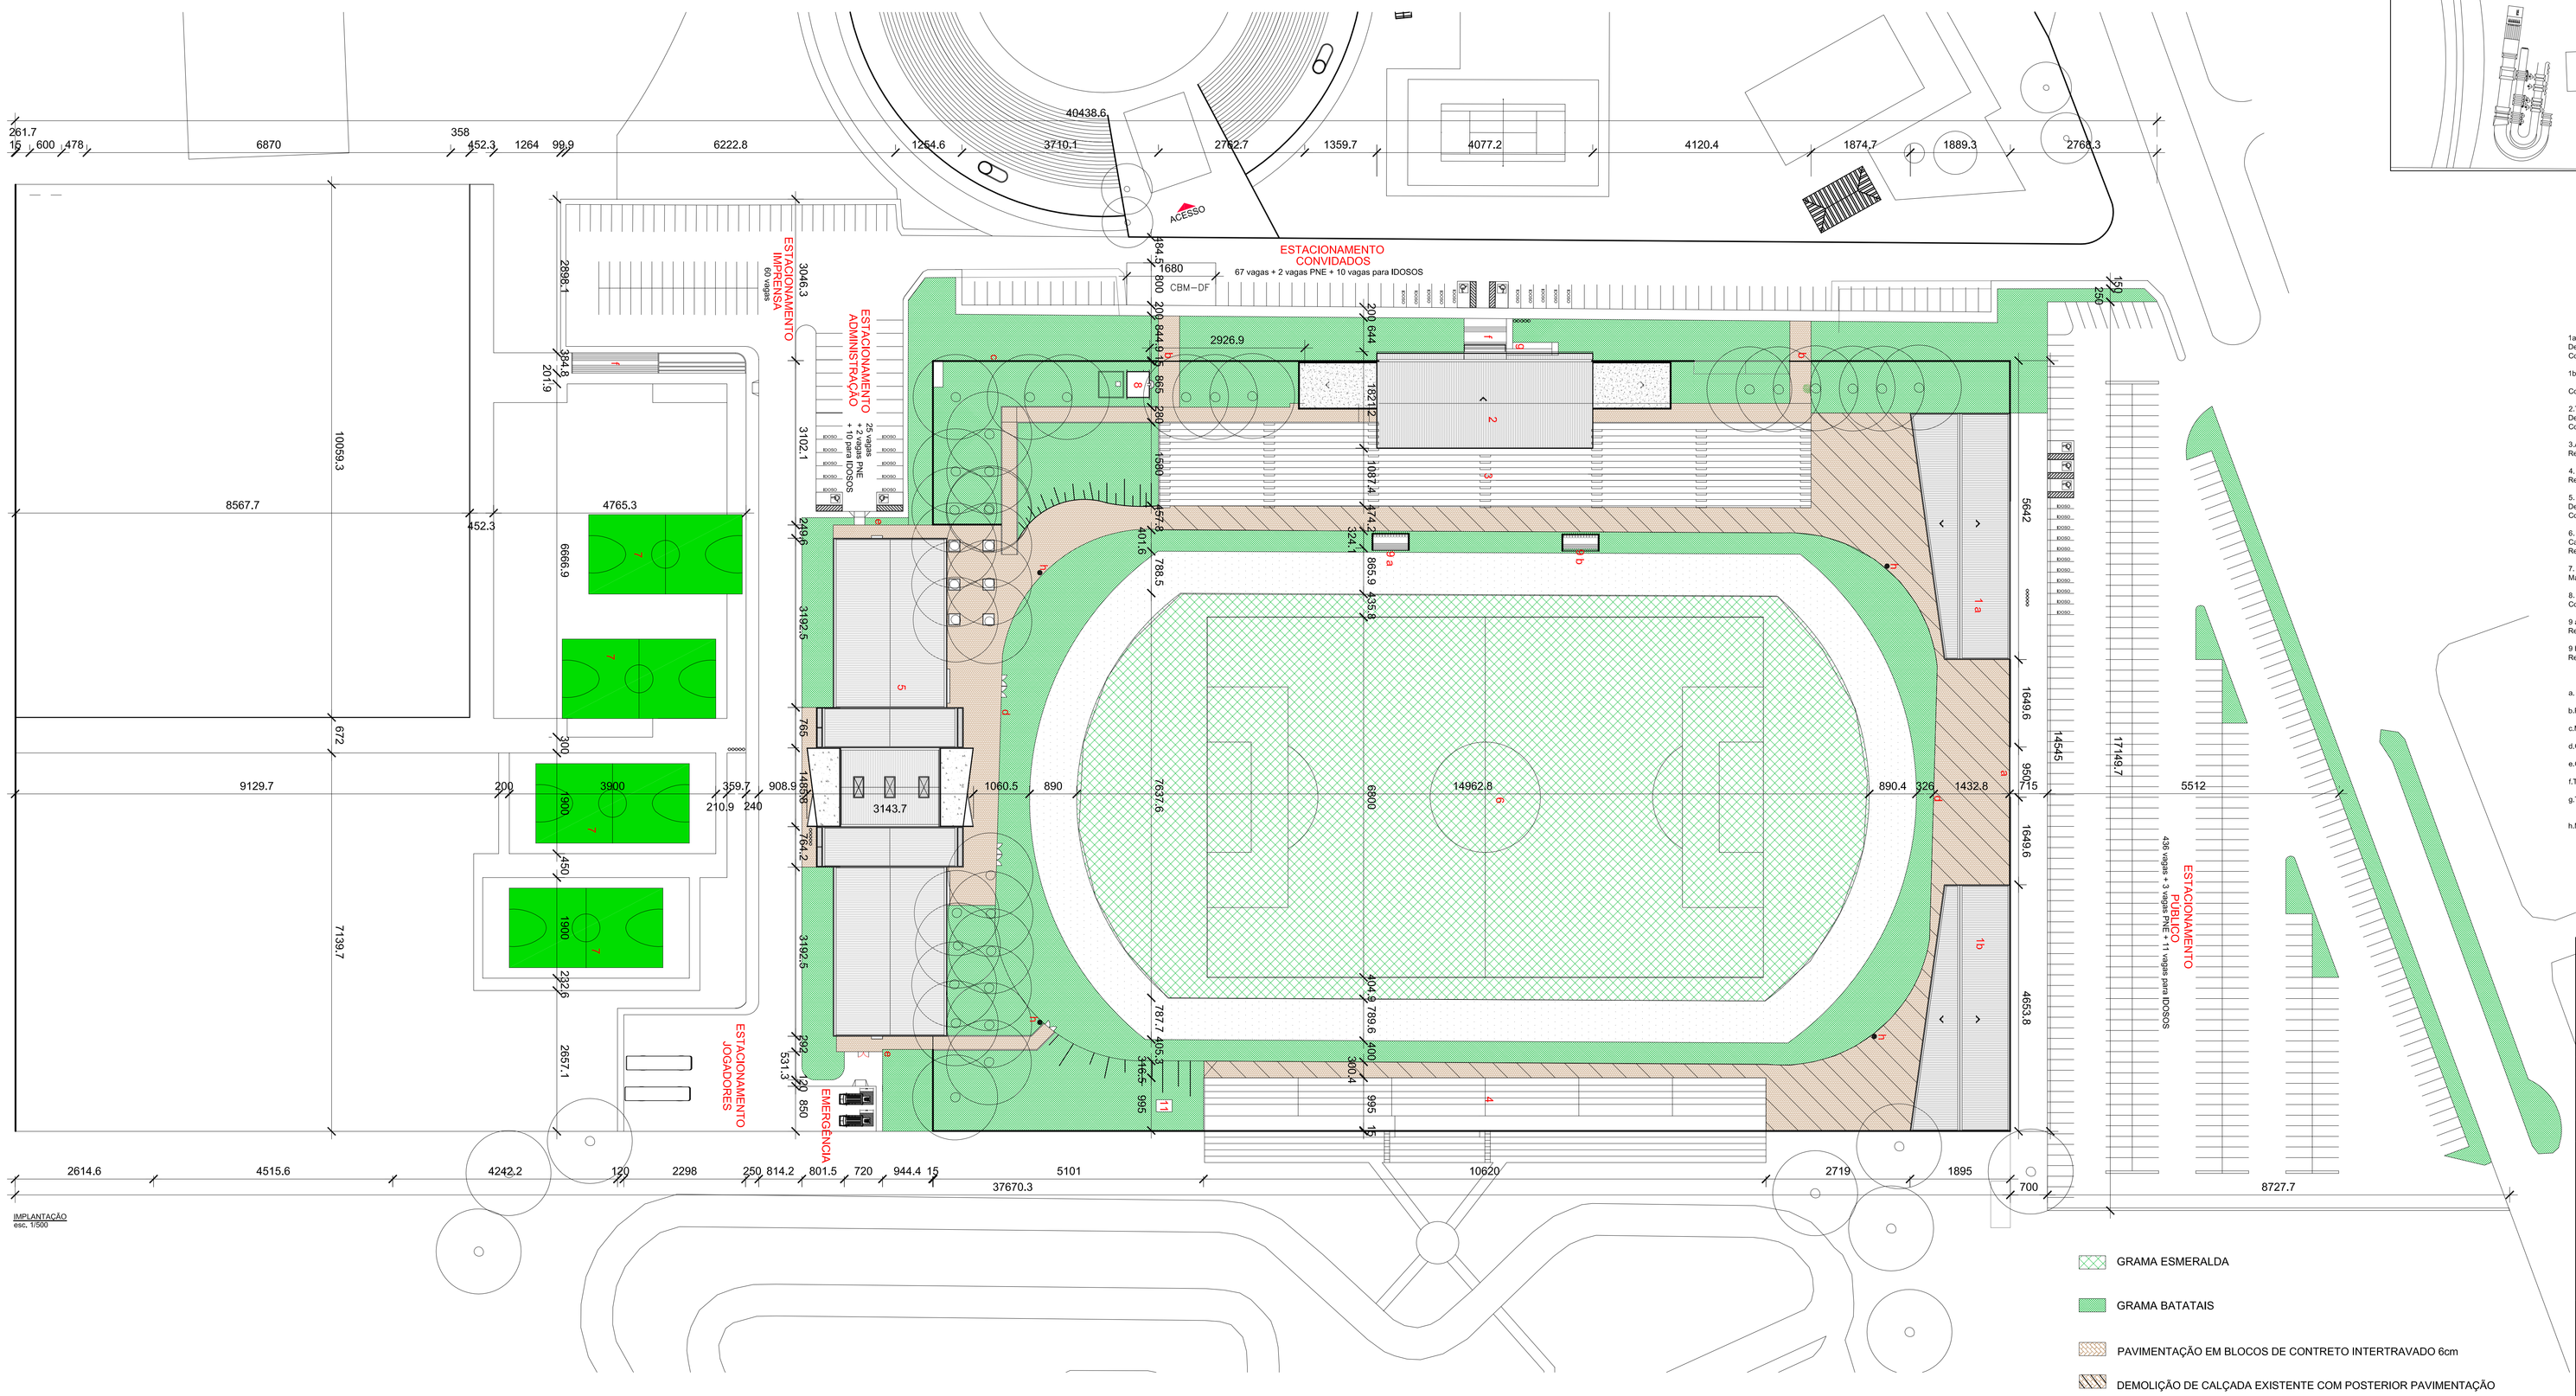

IMPLANTAÇÃO
esc. 1/500

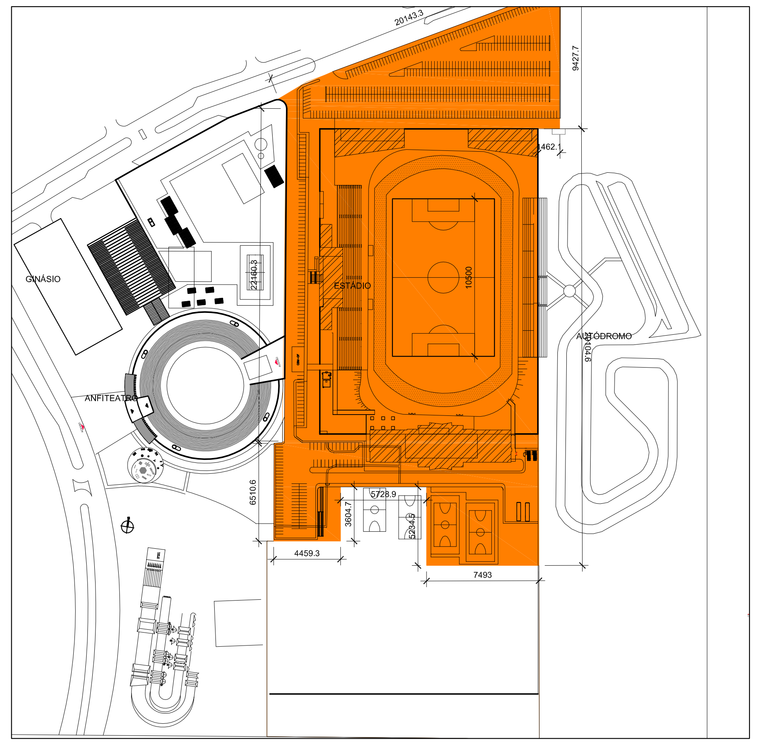

GRAMA ESMERALDA

GRAMA BATATAIS

PAVIMENTAÇÃO EM BLOCOS DE CONTRETO INTERTRAVADO 6cm

DEMOLIÇÃO DE CALÇADA EXISTENTE COM POSTERIOR PAVIMENTAÇÃO EM BLOCOS DE CONCRETO INTERTRAVADO

QUADRO DE ÁREAS	
GRAMA ESMERALDA	10.536,00 m2
PAVIMENTAÇÃO EM BLOCOS DE CONCRETO SEXTAVADO, ESPESSURA 6.0 CM, FCK 35MPA ASSENTADO SOBRE COLCHÃO DE AREIA	4.191,80 m2
GRAMA BATATAIS	8.551,37 m2
DEMOLIÇÃO DE CALÇADA EXISTENTE	2.613,84 m2

SETOR:	SETOR RESIDENCIAL, INDÚSTRIA E ABASTECIMENTO
ENDEREÇO:	SRIA - QE 25 ÁREA ESPECIAL 1 CAVE (ESTÁDIO) - GUARÁ/DF
PROPRIETÁRIO:	GOVERNO DO DISTRITO FEDERAL
AUTOR DO PROJETO:	MIRIAM NEVES DE SOUSA E CARVALHO INDIARA ANTUNES MARQUES
RESPONSÁVEL TÉCNICO:	

O PROPRIETÁRIO

O AUTOR DO PROJETO — CAU: A50519-6
RRT N° 2201450 — 31040-9

O RESPONSÁVEL TÉCNICO — CREA:

OBRA: PROJETO BÁSICO DE REFORMA - ESTÁDIO ANTÔNIO OTONI FILHO - CAVE

NOVACAP

IMPLANTAÇÃO E LOCAÇÃO

PROEDI - NÚCLEO DE PROJETOS E EDIFICAÇÕES

PRANCHA PR 02/15

DATA: 06/05/2014 | ESCALA: 1/750 | ÁREA CONST.: | ARQUIVO: R05

TÉC. EM EDIFICAÇÕES/DESENHISTA: NATÁLIA TOTUGUI DE MIRANDA