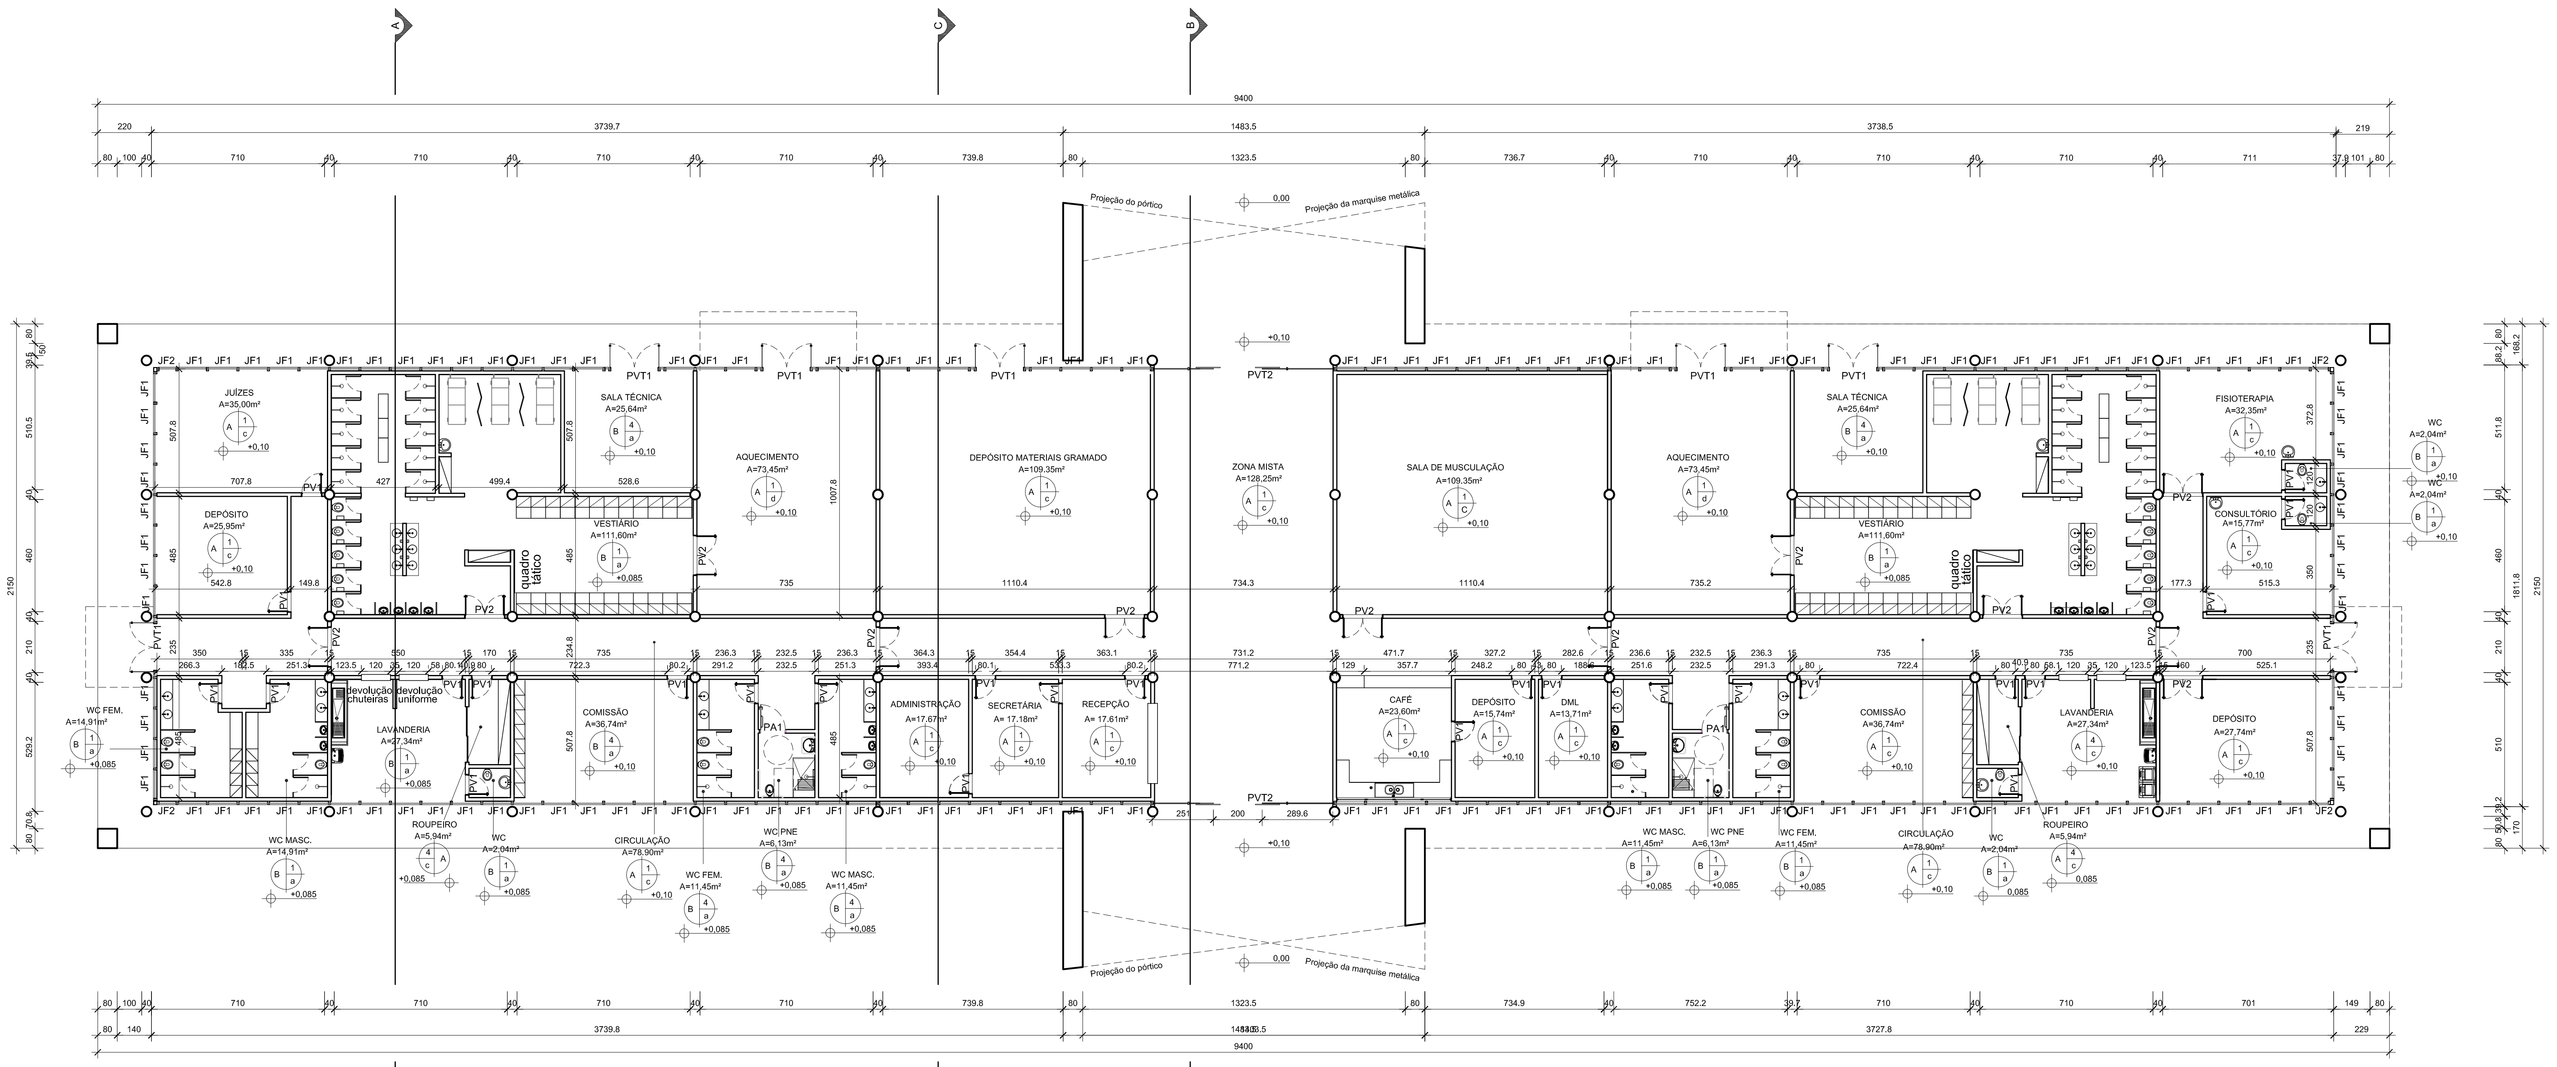

PLANTA PAVIMENTO TÉRREO
esc. 1/125

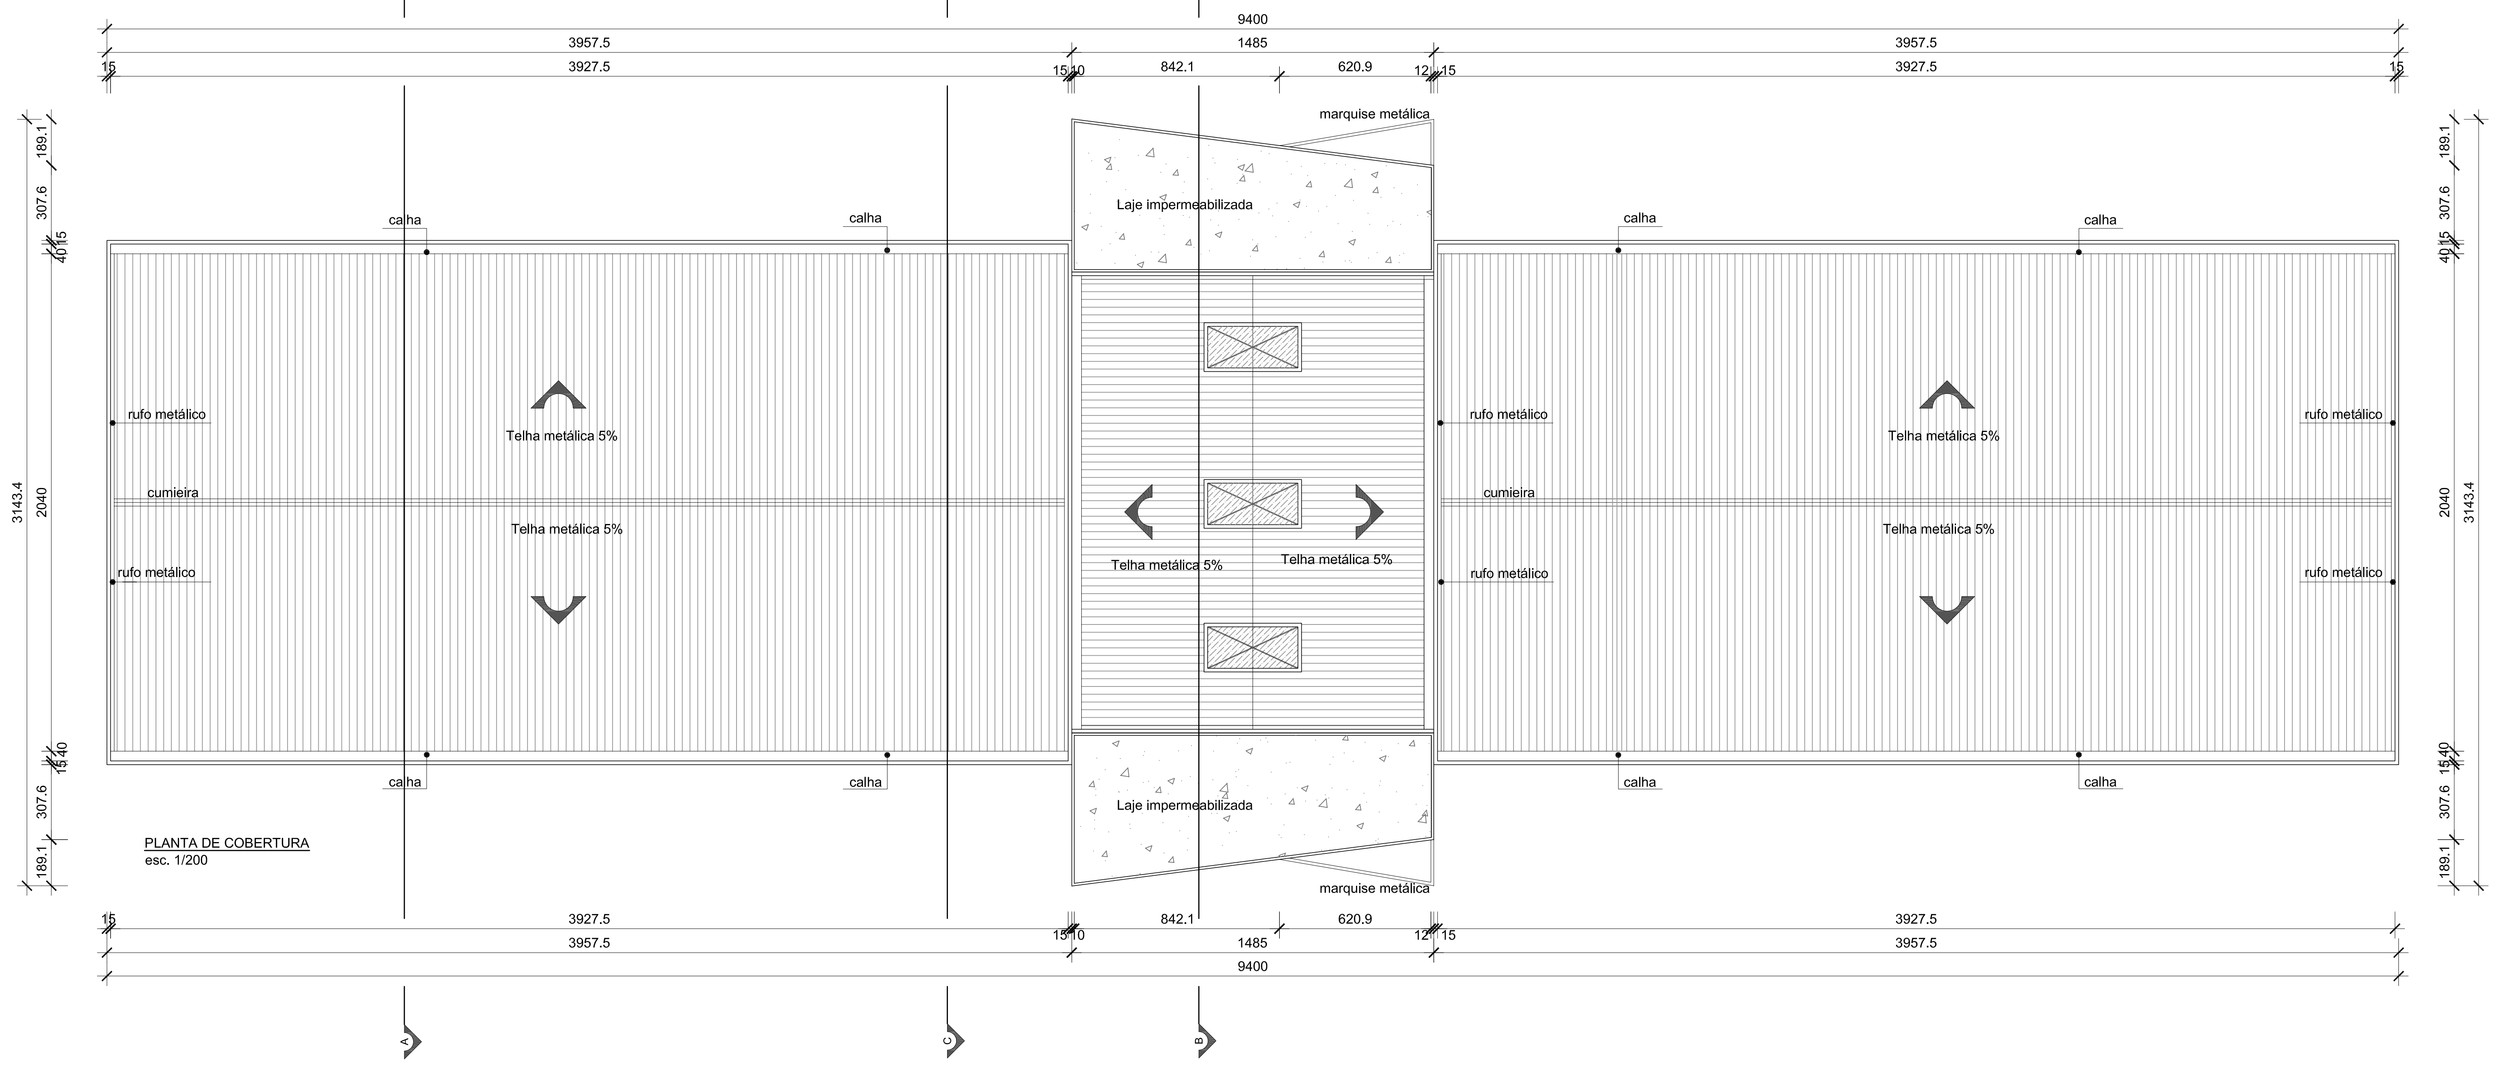

PLANTA DE COBERTURA
esc. 1/200

ACABAMENTOS

TETOS
T.LAJE NERVURADA
2.FORRO DE GESSO EM PLACA DE 60x60cm ATIRANTADO À LAJE
3.FORRO DE GESSO
4.FORRO DE GESSO ACARTONADO

PISOS
a.CERÂMICA ELIANE LINHA CARGO PLUS OU SIMILAR (31x31cm)
b.PISO CIMENTADO
c.GRANILITE BRANCO
d.GRAMA SINTÉTICA
d.CARPETE TRÁFEGO COMERCIAL

PAREDES
A.ALVENARIA EMASSADA COM PINTURA ACRÍLICA COR BRANCO NEVE
B.CERÂMICA ELAINE (20x20) COR BRANCA COM FAIXA DECORATIVA EM CERÂMICA (10X10) NA COR AZUL.

NOTAS:
- MEDIDAS EM CENTÍMETROS
- NÍVEIS EM METROS
- TODO O PROJETO ESTÁ DE ACORDO COM A NBR 9050/2004, QUE TRATA DA ACESSIBILIDADE À EDIFICAÇÕES, MOBILIÁRIO, ESPAÇOS E EQUIPAMENTOS URBANOS, ATENDENDO AO DECRETO 19.915 /98, ART 13E;
- TODAS AS ESQUADRIAS (PORTAS, JANELAS E PORTÕES) SERÃO PINTADOS NA COR - CINZA CLARO COM TINTA AUTOMOTIVA PARA EVITAR FERRUGEM.
- AS DIVISÓRIAS DOS BOXES SANITÁRIOS SERÃO COM PAINÉIS E PORTAS EM TS NA - COR BRANCO GELO, COM ALTURA DE 1.80m, COM LAMINADO ESTRUTURAL SEM FÓRMICA TEXTURIZADO EM AMBAS AS FACES; E OS MONTANTES SERÃO EM ALUMÍNIO ANODIZADO NATURAL OU PINTURA ELETROSTÁTICA NA COR BRANCA.
- GUARDA-CORPOS DE 1200 Pa (FECHAMENTOS) E 730 N/m (HORIZONTAL) -
- OS ESPELHO DOS DEGRAUS DE TODAS AS ESCADAS TERÃO H = 16cm -

ESQUADRIAS:
guarda-corpo (h=1,10m), com corrimão (h=92cm), ver detalhe (PR07)

ESQUADRIAS

PORTAS			JANELAS		
PV1	80x210	PORTA DE ABRIR EM FERRO	JF1	120x81/210	Pele de vidro tipo fachada-costina colado com silicone nos perfis de requadro de alumínio amodizado cor natural com vidro laminado com 1 película polivinil butiral (PVB) espessura final de 8mm.
PV2	165x210	PORTA DUPLA DE ABRIR EM FERRO (as duas portas do altíltório que se encontra no subsolo será instalada barras antipânico)			
PV3	165x210	PORTA DUPLA VAI E VEM EM FERRO			
PVT1	200x210	PORTA ABRIR 2 FOLHAS VIDRO TEMPERADO 8 MM			
PVT2	200x210	PORTA CORRER 2 FOLHAS VIDRO TEMPERADO 8 MM			

* Esse quadro se refere ao bloco de Administração e Vestiários

SETOR:	SETOR RESIDENCIAL, INDÚSTRIA E ABASTECIMENTO
ENDEREÇO:	SRIA - QE 25 ÁREA ESPECIAL 1 CAVE (ESTÁDIO) - GUARÁ/DF
PROPRIETÁRIO:	GOVERNO DO DISTRITO FEDERAL
AUTOR DO PROJETO:	MIRIAM NEVES DE SOUSA E CARVALHO INDIARA ANTUNES MARQUES
RESPONSÁVEL TÉCNICO:	

O PROPRIETÁRIO

O AUTOR DO PROJETO — CAU: A50519-6
RRT N° 2201450 — 31040-9

O RESPONSÁVEL TÉCNICO — CREA:

OBRA: PROJETO BÁSICO DE REFORMA - ESTÁDIO ANTÔNIO OTONI FILHO - CAVE

NOVACAP

VESTIÁRIOS E ADMINISTRAÇÃO
(Planta Baixa e Planta de Cobertura)

PROEDI - NÚCLEO DE PROJETOS E EDIFICAÇÕES

PRANCHA
PR 11/15

DATA: 28/04/2014 | ESCALA: 1/125 | ÁREA CONST.: | ARQUIVO: R05

TÉC. EM EDIFICAÇÕES/DESENHISTA: NATÁLIA TOTUGUI DE MIRANDA