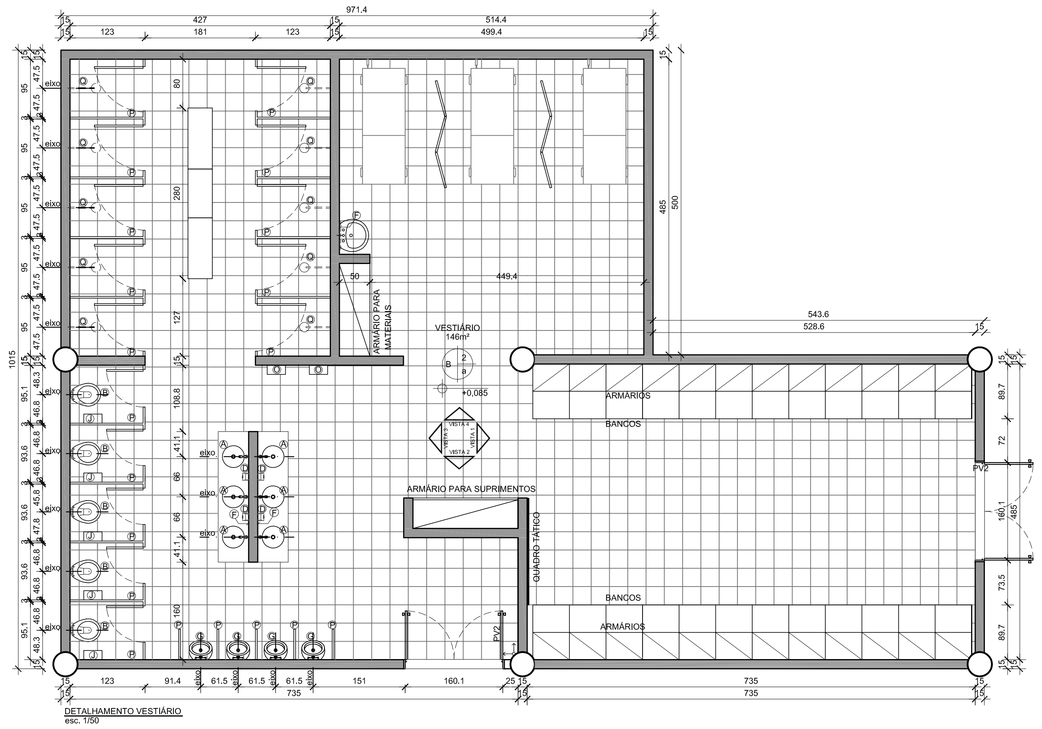

DETALHAMENTO VESTIÁRIO
esc. 1/50

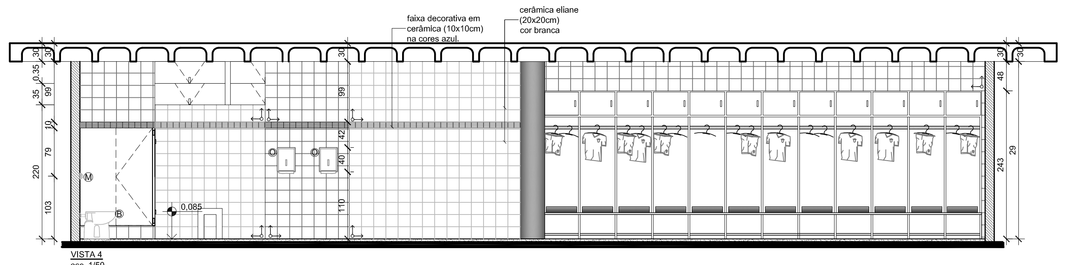

VISTA 4
esc. 1/50

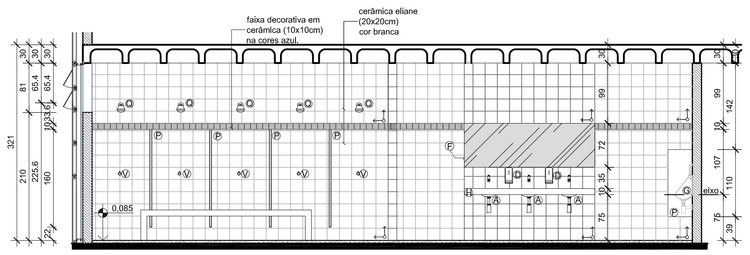

VISTA 1
esc. 1/50

LEGENDA

LOUÇAS E ACESSÓRIOS
A. CUBA - cuba de embutir, redonda, com diâmetro de 36 cm, cor branco. Torneira de pressão de mesa com arejador.
B. BACIA SANITÁRIA - bacia sanitária convencional, com volume de descarga reduzido (6 l), cor branco, e assento sanitário plástico, cor branco.
C. ESPELHO - no banheiro PNE, com 1H=1m e largura de 1,2m, fixado a 60cm do chão.
D. SABONETEIRA - saboneira, para refil de 800ml, fixada na parede (BRANCO).
E. PAPELEIRA - Papileiras de embutir na parede, com rolete plástico.
F. ESPELHO - será fixado a 1,2m de altura do chão terá 2,8m de comprimento e 0,7m de altura.
G. MICTÓRIO - mictório individual sifonado, cor branco, de louça.
H. BANCADA EM GRANITO - bancada em granito cinza andorinha e=2cm
I. BARRA DE APOIO PNE - barras de apoio, em aço inox (90cm).
J. PAPELEIRA - de fixar na parede,dos banheiros, será fixada a 90cm do chão, suporte com dimensões de 0,300(L)15X0,30 p/ rolo de papel higiênico de 300 a 500m, (BRANCO).
K. LAVATÓRIO DE CANTO - lavatório suspenso, cor branco
L. BACIA SANITÁRIA PNE - bacia sanitária, com volume de descarga reduzido (6 l), sifonada, com assentos sanitários, cor branco.
M. VÁLVULA - válvula de descarga com acabamento cromado.
N. VÁLVULA DE ACIONAMENTO FACILITADO
O. TOALHEIRO- toalheiro com dimensões de 0,30X0,15X0.40, dispenser p/toalhas 2 ou 3 dobras, com trava de pressão (BRANCO).
P. DIVISÓRIA - as divisórias dos boxes sanitários serão com painéis e portas em TS na cor BRANCO GELO, com altura de 1,80m, com laminado estrutural sem fórmica texturizado em ambas as faces. E as montantes serão em alumínio anodizado natural ou pintura eletrostática na cor branca.
Q. CHUVEIRO - chuveiros elétricos completos, branco, com duchinha auxiliar, suportes para fixação da mangueira na parede, de náilon ou plástico.
R. REGISTRO DE GAVETA
S. LAVATÓRIO - lavatório suspenso, cor branco
T. BARRA APOIO L - barra de apoio L esquerdo.
U. BARRA APOIO LAVATÓRIO
V. REGISTRO DE PRESSÃO
W. BANHEIRA JACUZZI (150X90)

PARTIDA DA PAGINAÇÃO

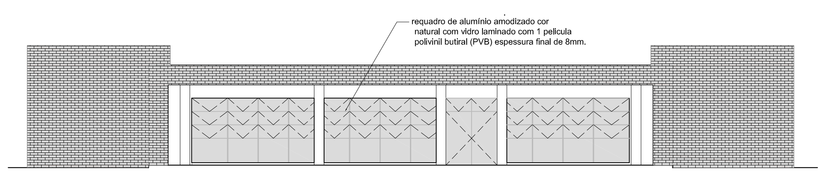

FACHADA LATERAL ESQUERDA
esc. 1/125

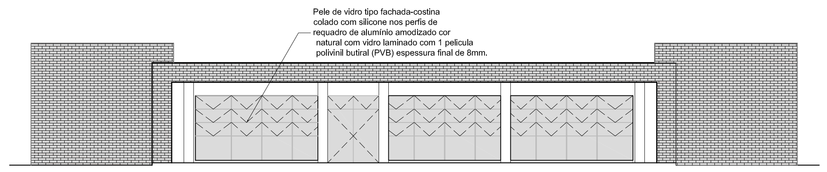

FACHADA LATERAL DIREITA
esc. 1/125

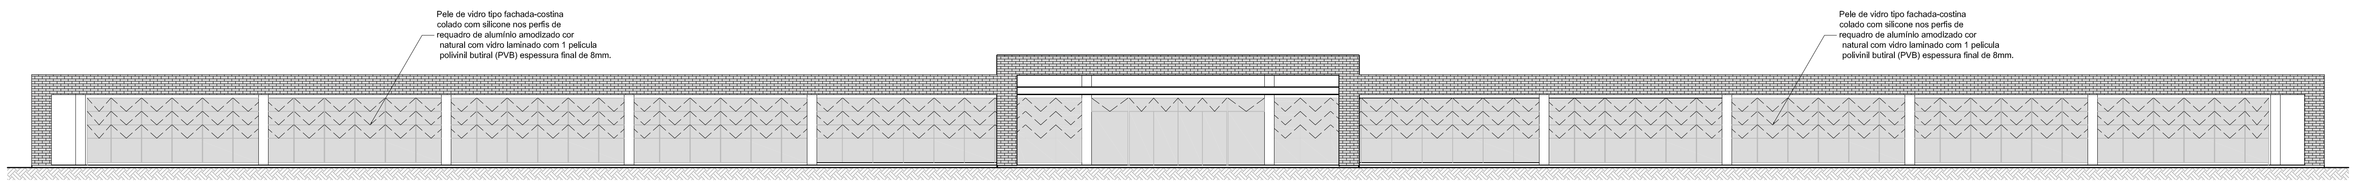

FACHADA FRONTAL
esc. 1/125

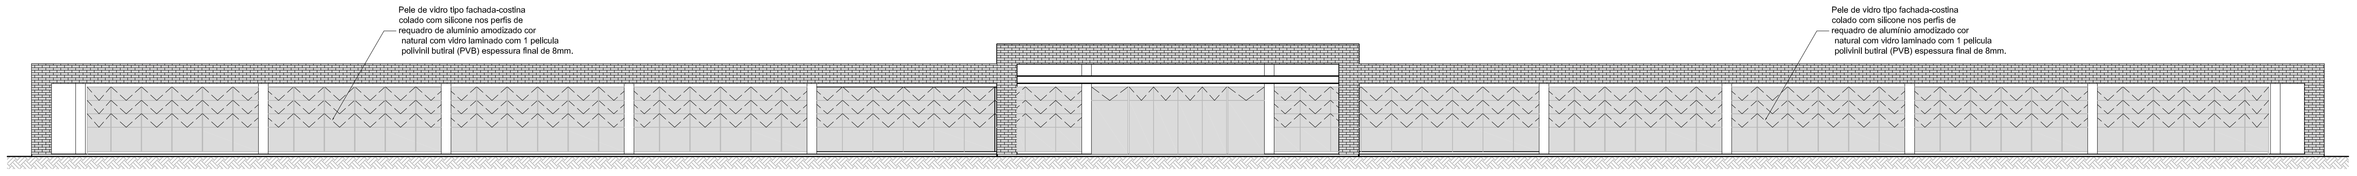

FACHADA POSTERIOR
esc. 1/125

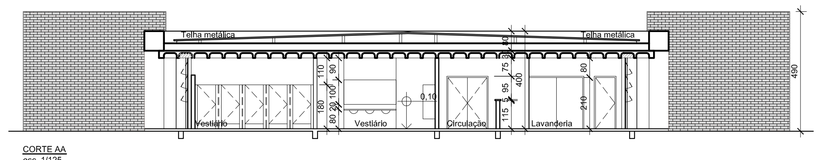

CORTE AA
esc. 1/125

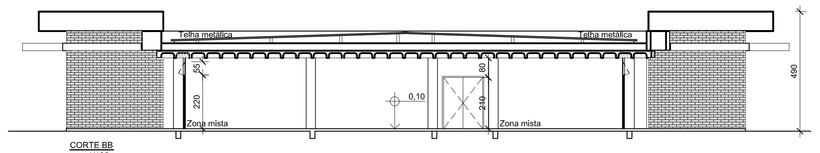

CORTE BB
esc. 1/125

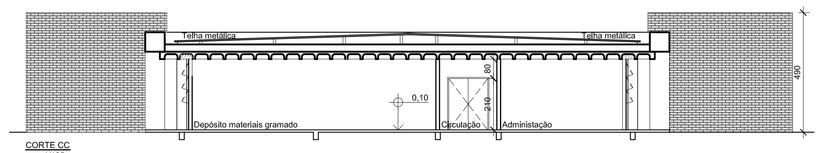

CORTE CC
esc. 1/125

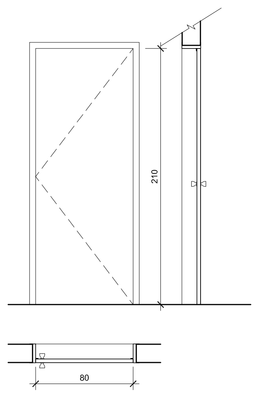

DETALHE - PORTA PV1
esc. 1/25
PORTA DE ABRIR EM FERRO
80x210cm

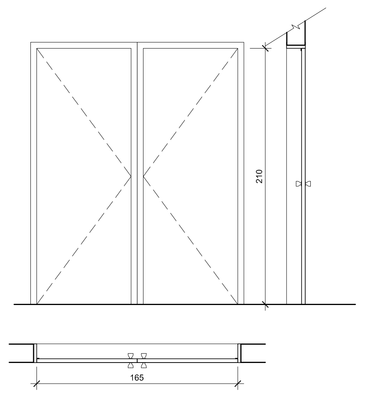

DETALHE - PORTA PV2 e PV3
esc. 1/25
PORTA DUPLA DE ABRIR OU "VAI E VEM" EM FERRO COM VENEZIANA
165x210cm

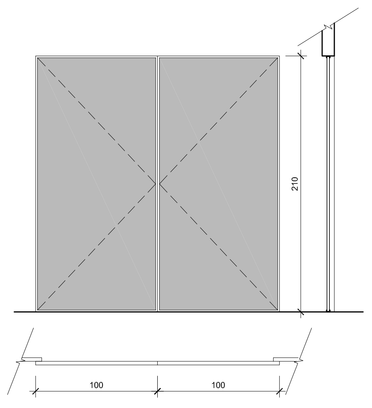

DETALHE - PORTA PVT1
esc. 1/25
porta de abrir com duas folhas em vidro temperado, e=8mm
(100+100)x210cm

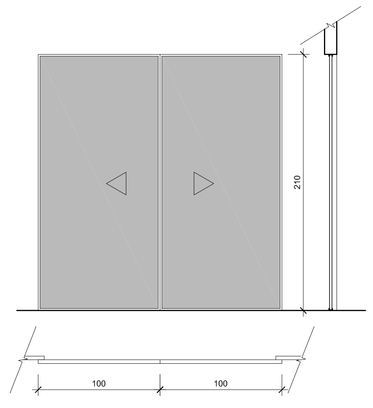

DETALHE - PORTA PVT1
esc. 1/25
porta de abrir com duas folhas em vidro temperado, e=8mm
(100+100)x210cm

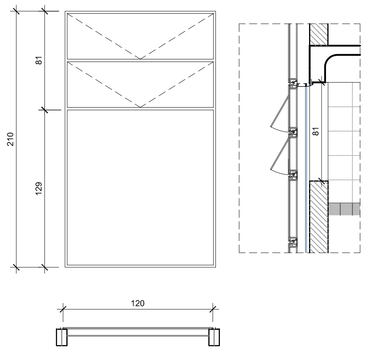

DETALHE - JANELA JF1
esc. 1/25
janela de bascular
120x81 /210cm

ACABAMENTOS

TETOS
T
1.LAJE NERVURADA
2.FORRO DE GESSO EM PLACA DE 60x60cm ATIRANTADO À LAJE
3.FORRO DE GESSO
4.FORRO DE GESSO ACARTONADO

PISOS
pi
a.CERÂMICA ELIANE LINHA CARGO PLUS OU SIMILAR (31x31cm)
b.PISO CIMENTADO
c.GRANILITE BRANCO
d.GRAMA SINTÉTICA
d.CARPETE TRÁFEGO COMERCIAL

PAREDES
PA
a.ALVENARIA EMASSADA COM PINTURA ACRÍLICA COR BRANCO NEVE
B.CERÂMICA ELAINE (20x20) COR BRANCA COM FAIXA DECORATIVA EM CERÂMICA (10X10) NA COR AZUL.

NOTAS:
- MEDIDAS EM CENTÍMETROS
- NÍVEIS EM METROS
- TODO O PROJETO ESTÁ DE ACORDO COM A NBR 9050/2004, QUE TRATA DA ACESSIBILIDADE À EDIFICAÇÕES, MOBILIÁRIO, ESPAÇOS E EQUIPAMENTOS URBANOS, ATENDENDO AO DECRETO 19.915 /98, ART 136;
- TODAS AS ESQUADRIAS (PORTAS, JANELAS E PORTÕES) SERÃO PINTADOS NA COR - CINZA CLARO COM TINTA AUTOMOTIVA PARA EVITAR FERRUGEM.
- AS DIVISÓRIAS DOS BOXES SANITÁRIOS SERÃO COM PAINÉIS E PORTAS EM TS NA - COR BRANCO GELO, COM ALTURA DE 1.80m, COM LAMINADO ESTRUTURAL SEM FÓRMICA TEXTURIZADO EM AMBAS AS FACES. E OS MONTANTES SERÃO EM ALUMÍNIO ANODIZADO NATURAL OU PINTURA ELETROSTÁTICA NA COR BRANCA.
- GUARDA-CORPOS DE 1200 Pa (FECHAMENTOS) E 730 N/m (HORIZONTAL) -
- OS ESPELHO DOS DEGRAUS DE TODAS AS ESCADAS TERÃO H = 16cm -

ESQUADRIAS:
guarda-corpo (h=1,10m), com corrimão (h=92cm), ver detalhe (PR07)
*

ESQUADRIAS					
PORTAS			JANELAS		
PV1	80x210	PORTA DE ABRIR EM FERRO	JF1	120x81/210	Pele de vidro tipo fachada-costina colado com silicone nos perfis de requadro de alumínio amodizado cor natural com vidro laminado com 1 película polivinil butiral (PVB) espessura final de 8mm.
PV2	165x210	PORTA DUPLA DE ABRIR EM FERRO (as duas portas do aldítório que se encontra no subsolo será instalada barras antipânico)			
PV3	165x210	PORTA DUPLA VAI E VEM EM FERRO			
PVT1	200x210	PORTA ABRIR 2 FOLHAS VIDRO TEMPERADO 8 MM			
PVT2	200x210	PORTA CORRER 2 FOLHAS VIDRO TEMPERADO 8 MM			

* Esse quadro se refere ao bloco de Administração e Vestiários

SETOR:	SETOR RESIDENCIAL, INDÚSTRIA E ABASTECIMENTO
ENDEREÇO:	SRIA - QE 25 ÁREA ESPECIAL 1 CAVE (ESTÁDIO) - GUARÁ/DF
PROPRIETÁRIO:	GOVERNO DO DISTRITO FEDERAL
AUTOR DO PROJETO:	MIRIAM NEVES DE SOUSA E CARVALHO INDIMÁRA ANTUNES MARQUES
RESPONSÁVEL TÉCNICO:	

O PROPRIETÁRIO

O AUTOR DO PROJETO — CAU: A50519-6
RRT N° 2201450 — 31040-9

O RESPONSÁVEL TÉCNICO — CREA:

OBRA: PROJETO BÁSICO DE REFORMA - ESTÁDIO ANTÔNIO OTONI FILHO - CAVE

NOVACAP

VESTIÁRIOS E ADMINISTRAÇÃO
(Cortes, Fachadas e Detalhamento)

PRANCHA
PR 12/15

PROEDI - NÚCLEO DE PROJETOS E EDIFICAÇÕES

DATA: 17/04/2014 | ESCALA: INDICADA | ÁREA CONST.: | ARQUIVO: R05

TÉC. EM EDIFICAÇÕES/DESENHISTA: NATÁLIA TOTUGUI DE MIRANDA