
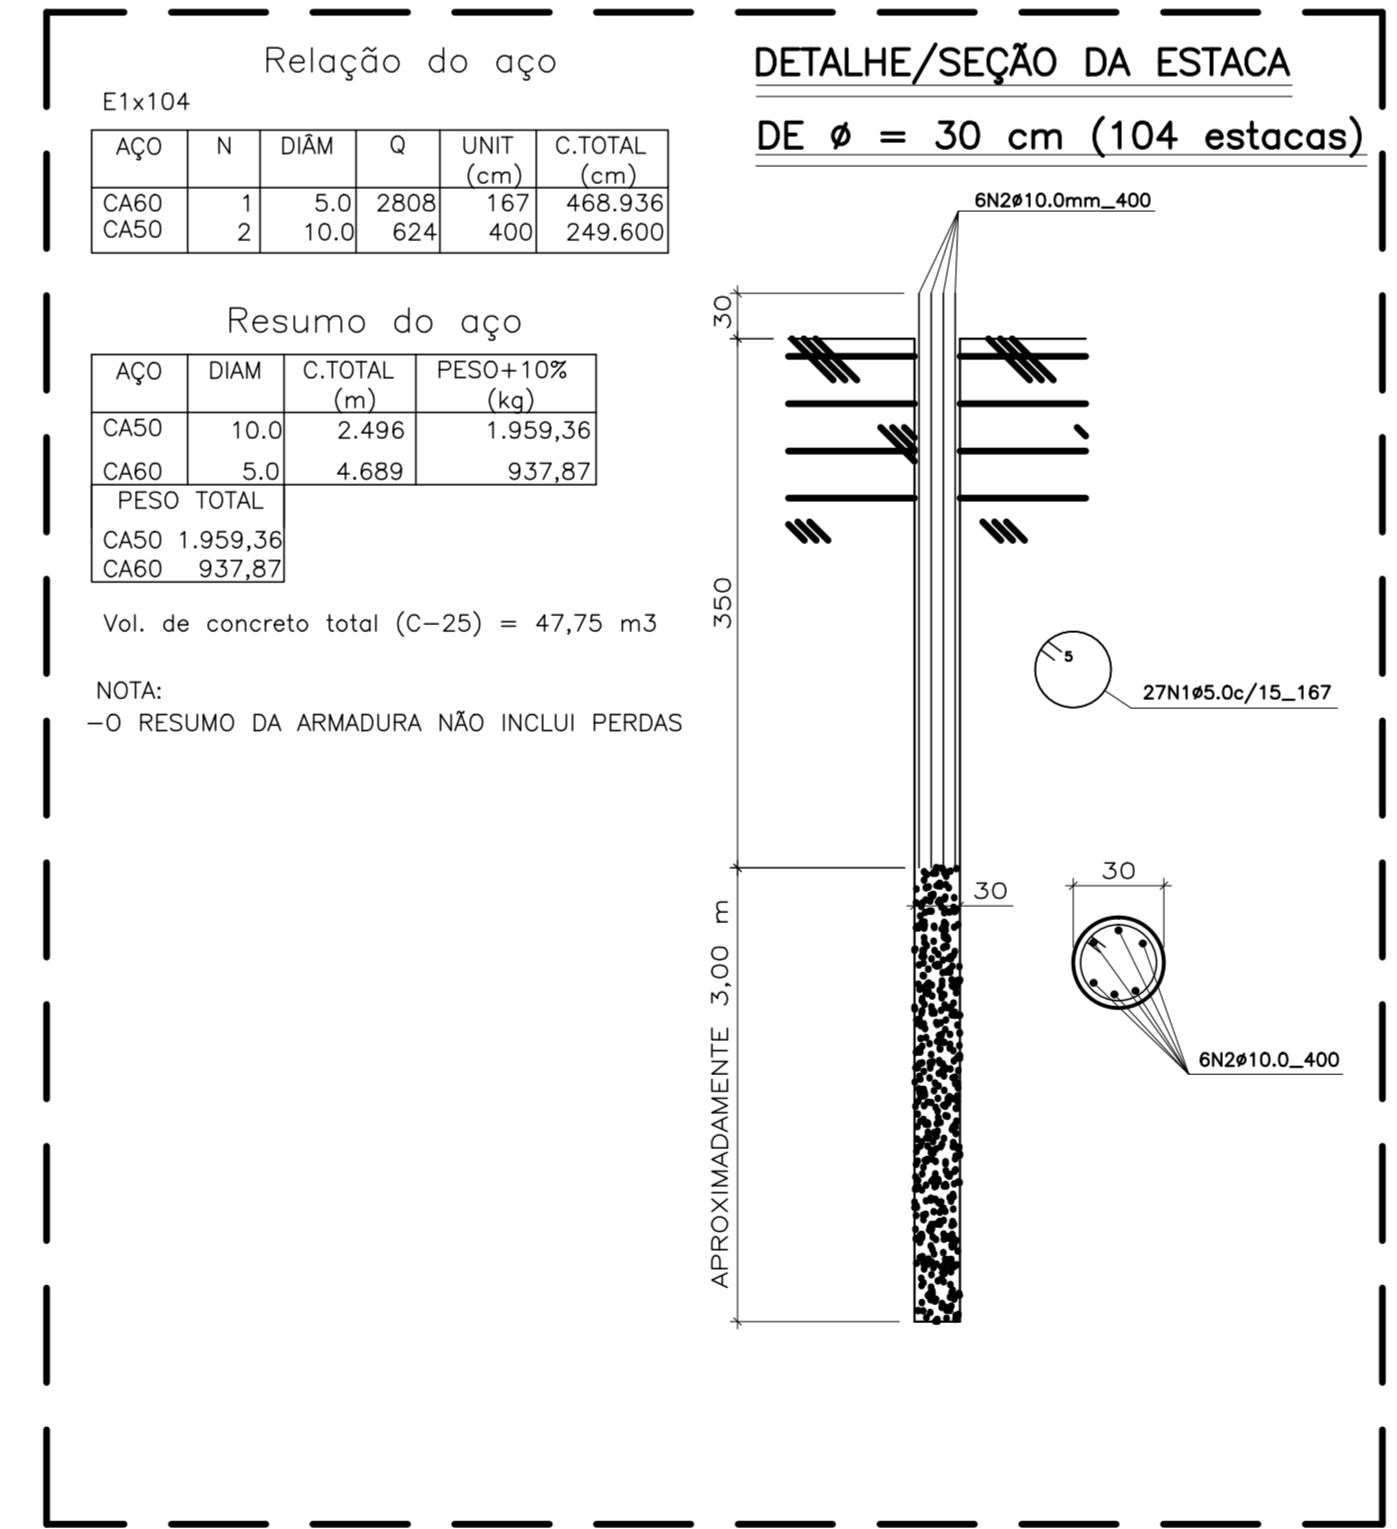



LOCAÇÃO E FORMA BALDRAME - B
ESCALA = 1/50

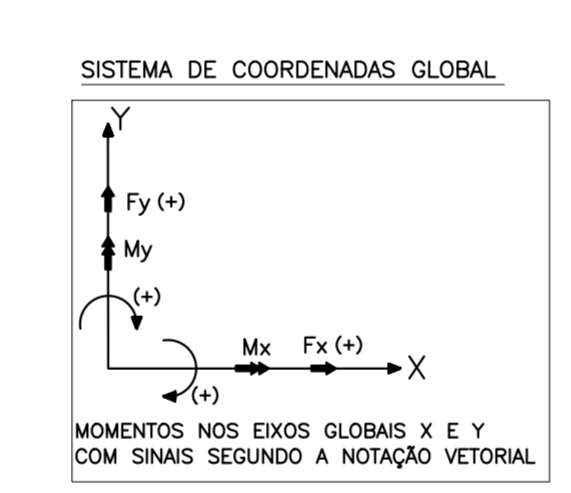


DETALHE DAS ESTACAS
ESCALA = 1/50

OBS: O QUADRO DE AÇO E VOLUME DE CONCRETO SE REFERE A TODAS AS ESTACAS DA BILHETERIA

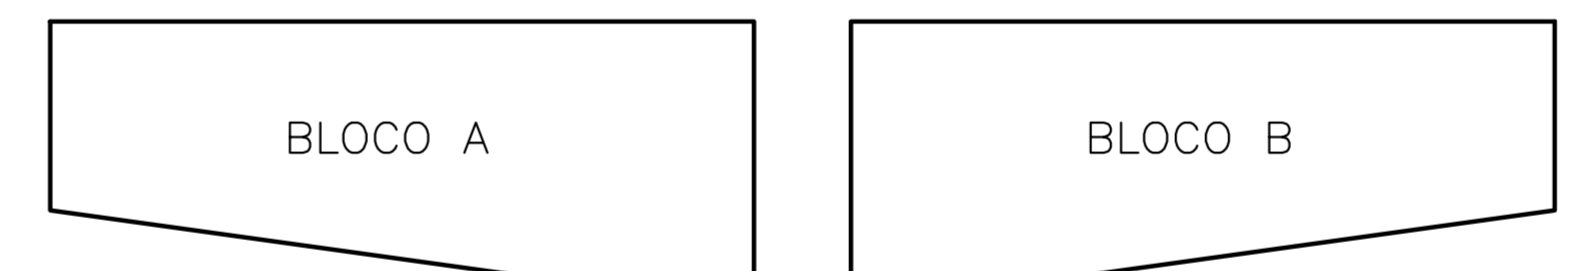

MAPA CHAVE DOS BLOCOS
ESCALA = 1/500

CONCRETO: Fck = 30MPa

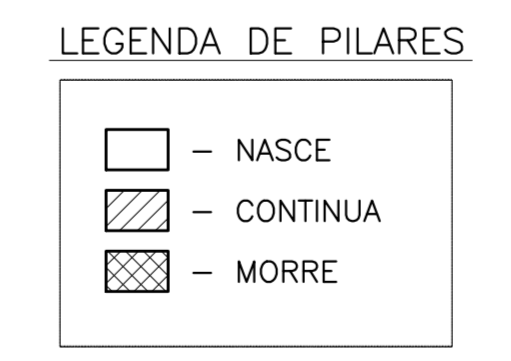

COMENTÁRIOS

ITEM	DESCRIÇÃO	DATA
00	EMISSÃO FINAL	21/02/2013
01	INDICAÇÃO DE ART	13/02/2014

RESPONSÁVEIS TÉCNICOS

PROJETO	PROF. MARCELO MARCONI BELLA	CREA: 51519-06
ART. Nº	020140001485	
FISCALIZAÇÃO	ART. RENATO BARBOSA	CAU A 68875-4

POWER ENGENHARIA
BRASILIA - DF
ENDEREÇO: DE 23. AREA ESPECIAL 01, GUARA
PROPRIETÁRIO: COMPANHIA URBANIZADORA DA NOVA CAPITAL DO BRASIL
AUTOR DO PROJETO: POWER ENGENHARIA, COMERCIO E SERVIÇOS LTDA
RESPONSÁVEL TÉCNICO:



CÁLCULO ESTRUTURAL

SOLA	REFORMA E REVITALIZAÇÃO DO ESTÁDIO DO CAVÉ	DESENHO Nº
CE	BILHETERIA LOCAÇÃO E FORMA FUNDAÇÃO B	02/22
