



2TERREO – Armadura negativa horizontal

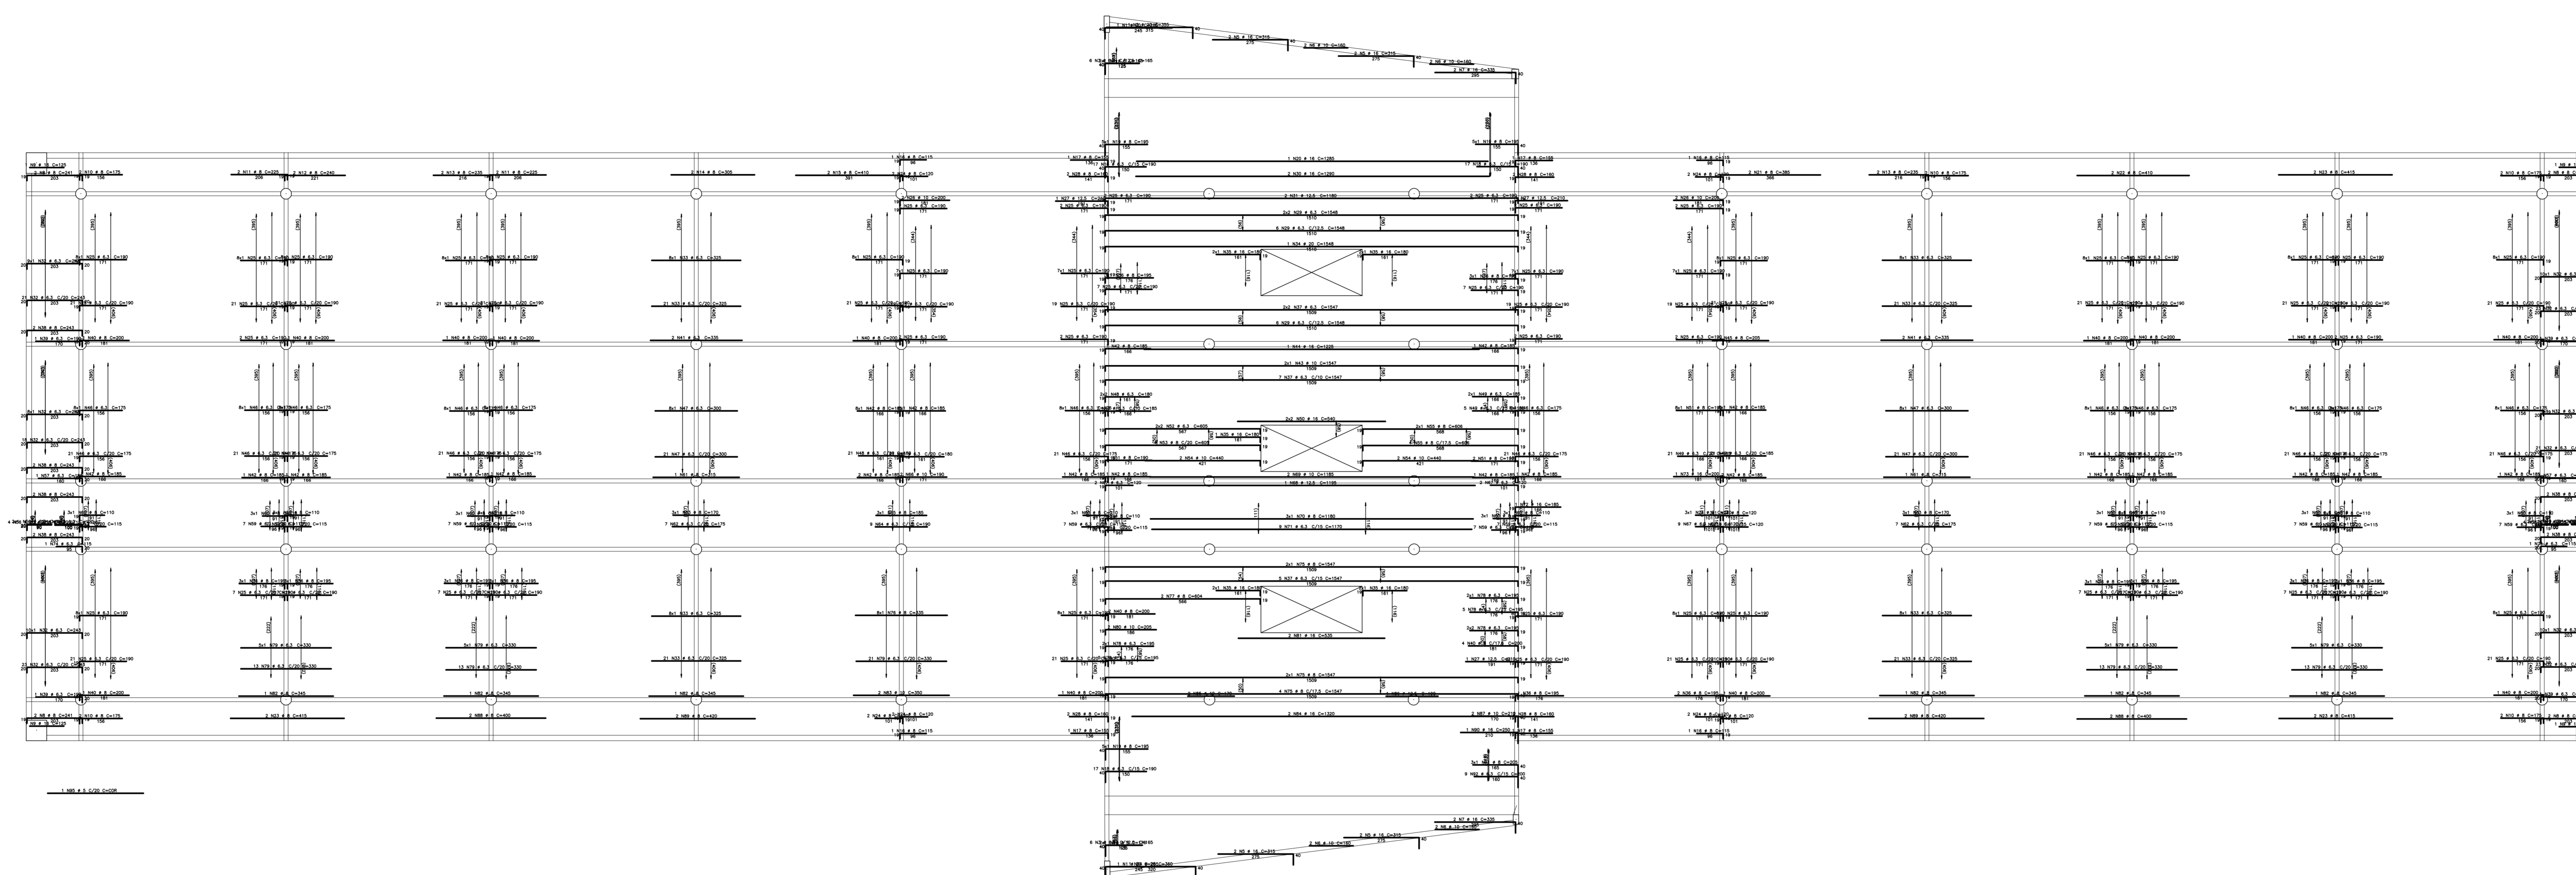

2TERREO – Armadura negativa vertical

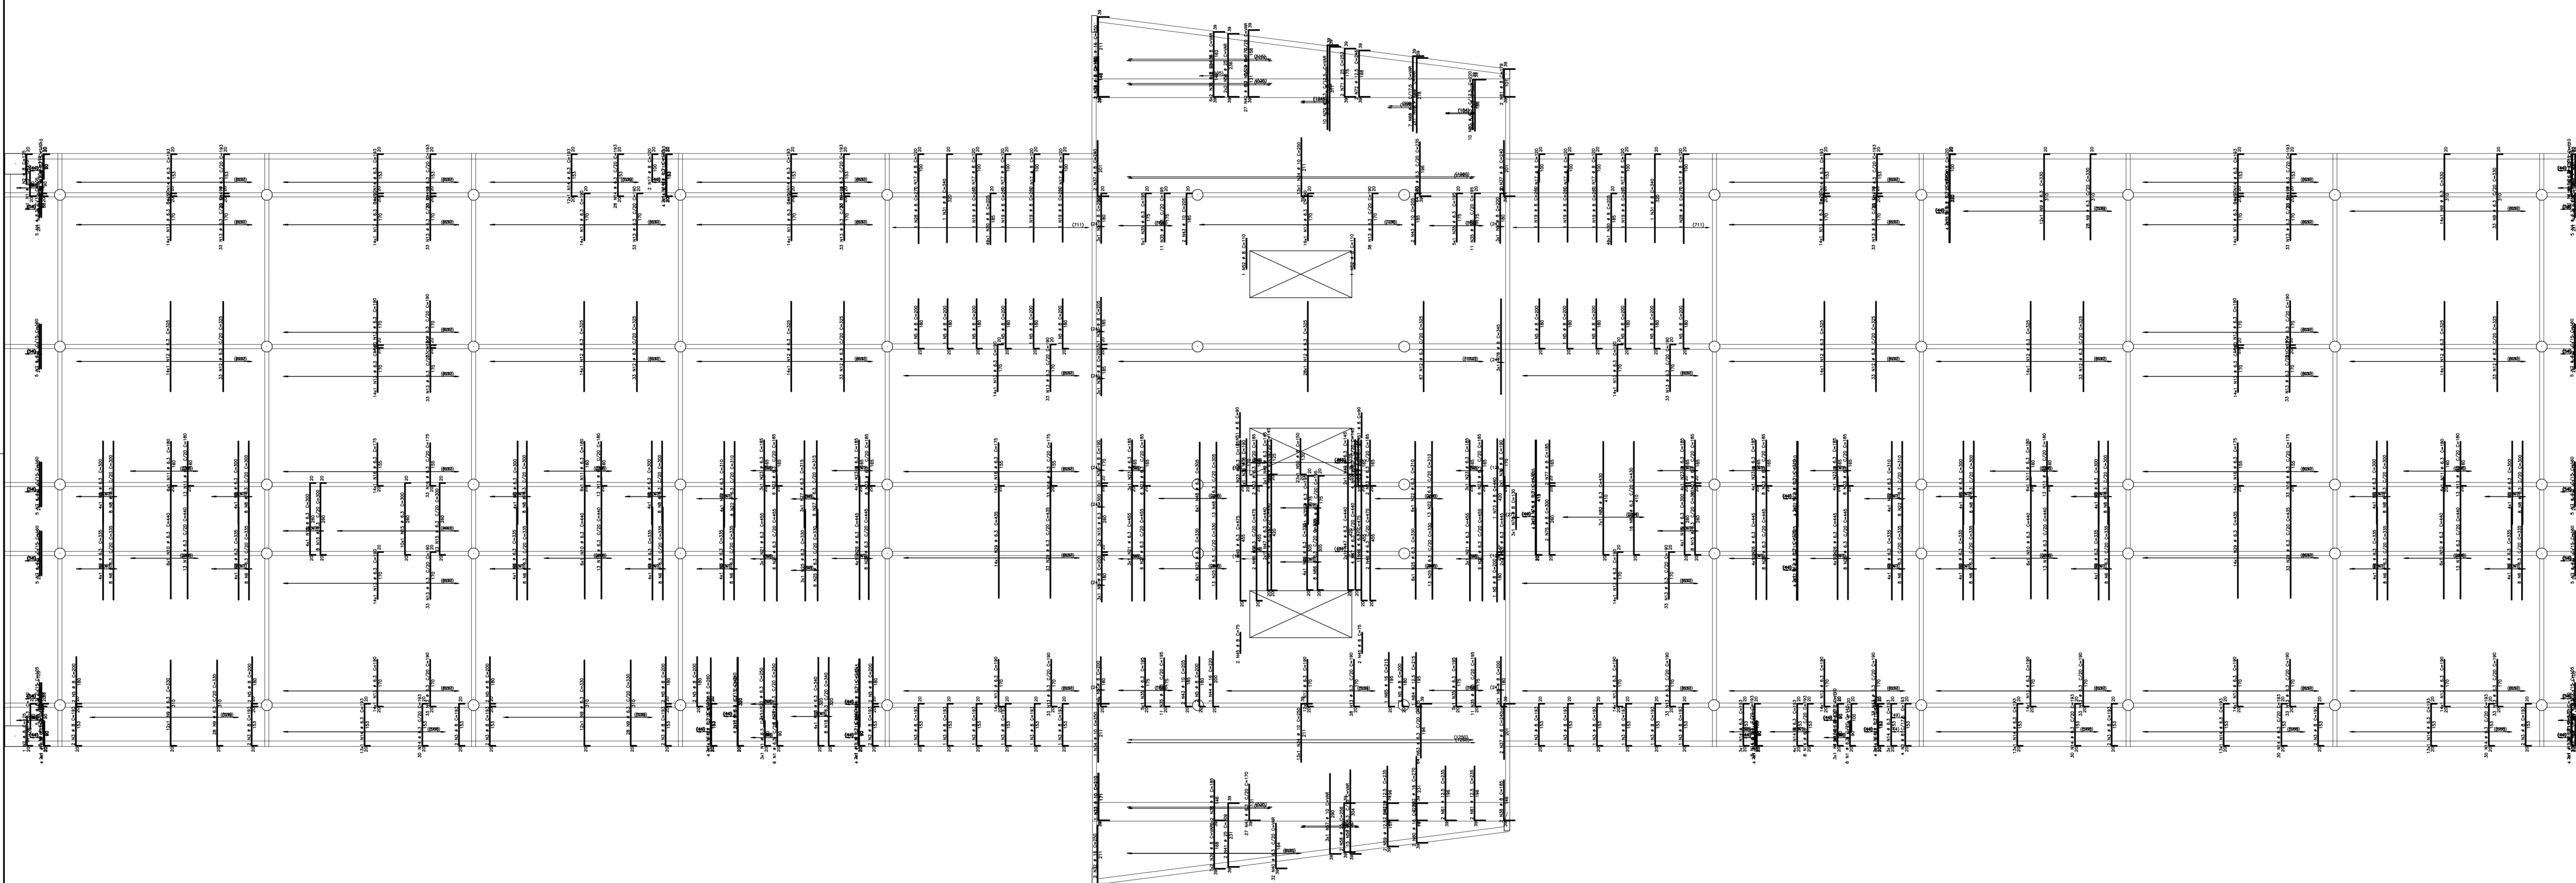


Peso Aço = 5294 Kg
 TOTAL CONCRETO LAJES TERREO= 230,7 m³
 TOTAL DE FORMA LAJES TERREO= 136 m²



COMENTÁRIOS		
ITEM	DESCRIÇÃO	DATA
00	EMISSÃO INICIAL	10/02/2013
01	ANÁLISE REVISÃO A NOVA ARQUITETURA	20/06/2013
02	INDICAÇÃO DE ART	13/03/2014

RESPONSÁVEIS TÉCNICOS		
PROJETO	DRYD MARCO ANGELO MORTON SILVA	CREA: 51150-BN
ART. M. COTRIBUICÃO	ART. M. COTRIBUICÃO	
FINALIZAÇÃO	ANP RENATO BARBOSA	CAU 4 88870-4

POWER ENGENHARIA
 BRASÍLIA - DF
 ENDEREÇO: QE 23, ÁREA ESPECIAL 01, QUADRA
 PROPRIETÁRIO: COMPANHIA URBANIZADORA DA NOVA CAPITAL DO BRASIL
 AUTOR DO PROJETO: POWER ENGENHARIA, COMÉRCIO E SERVIÇOS LTDA

RESPONSÁVEL TÉCNICO

RESPONSÁVEL TÉCNICO

CÁLCULO ESTRUTURAL			
SÍMBOLO	REVISÃO	DESCRIÇÃO	DATA
CE	18/19	VESTIÁRIO E ADMINISTRAÇÃO ARMADURA DAS LAJES 01	10/02/2013