


DETALHE 2  
ESC. 1/25

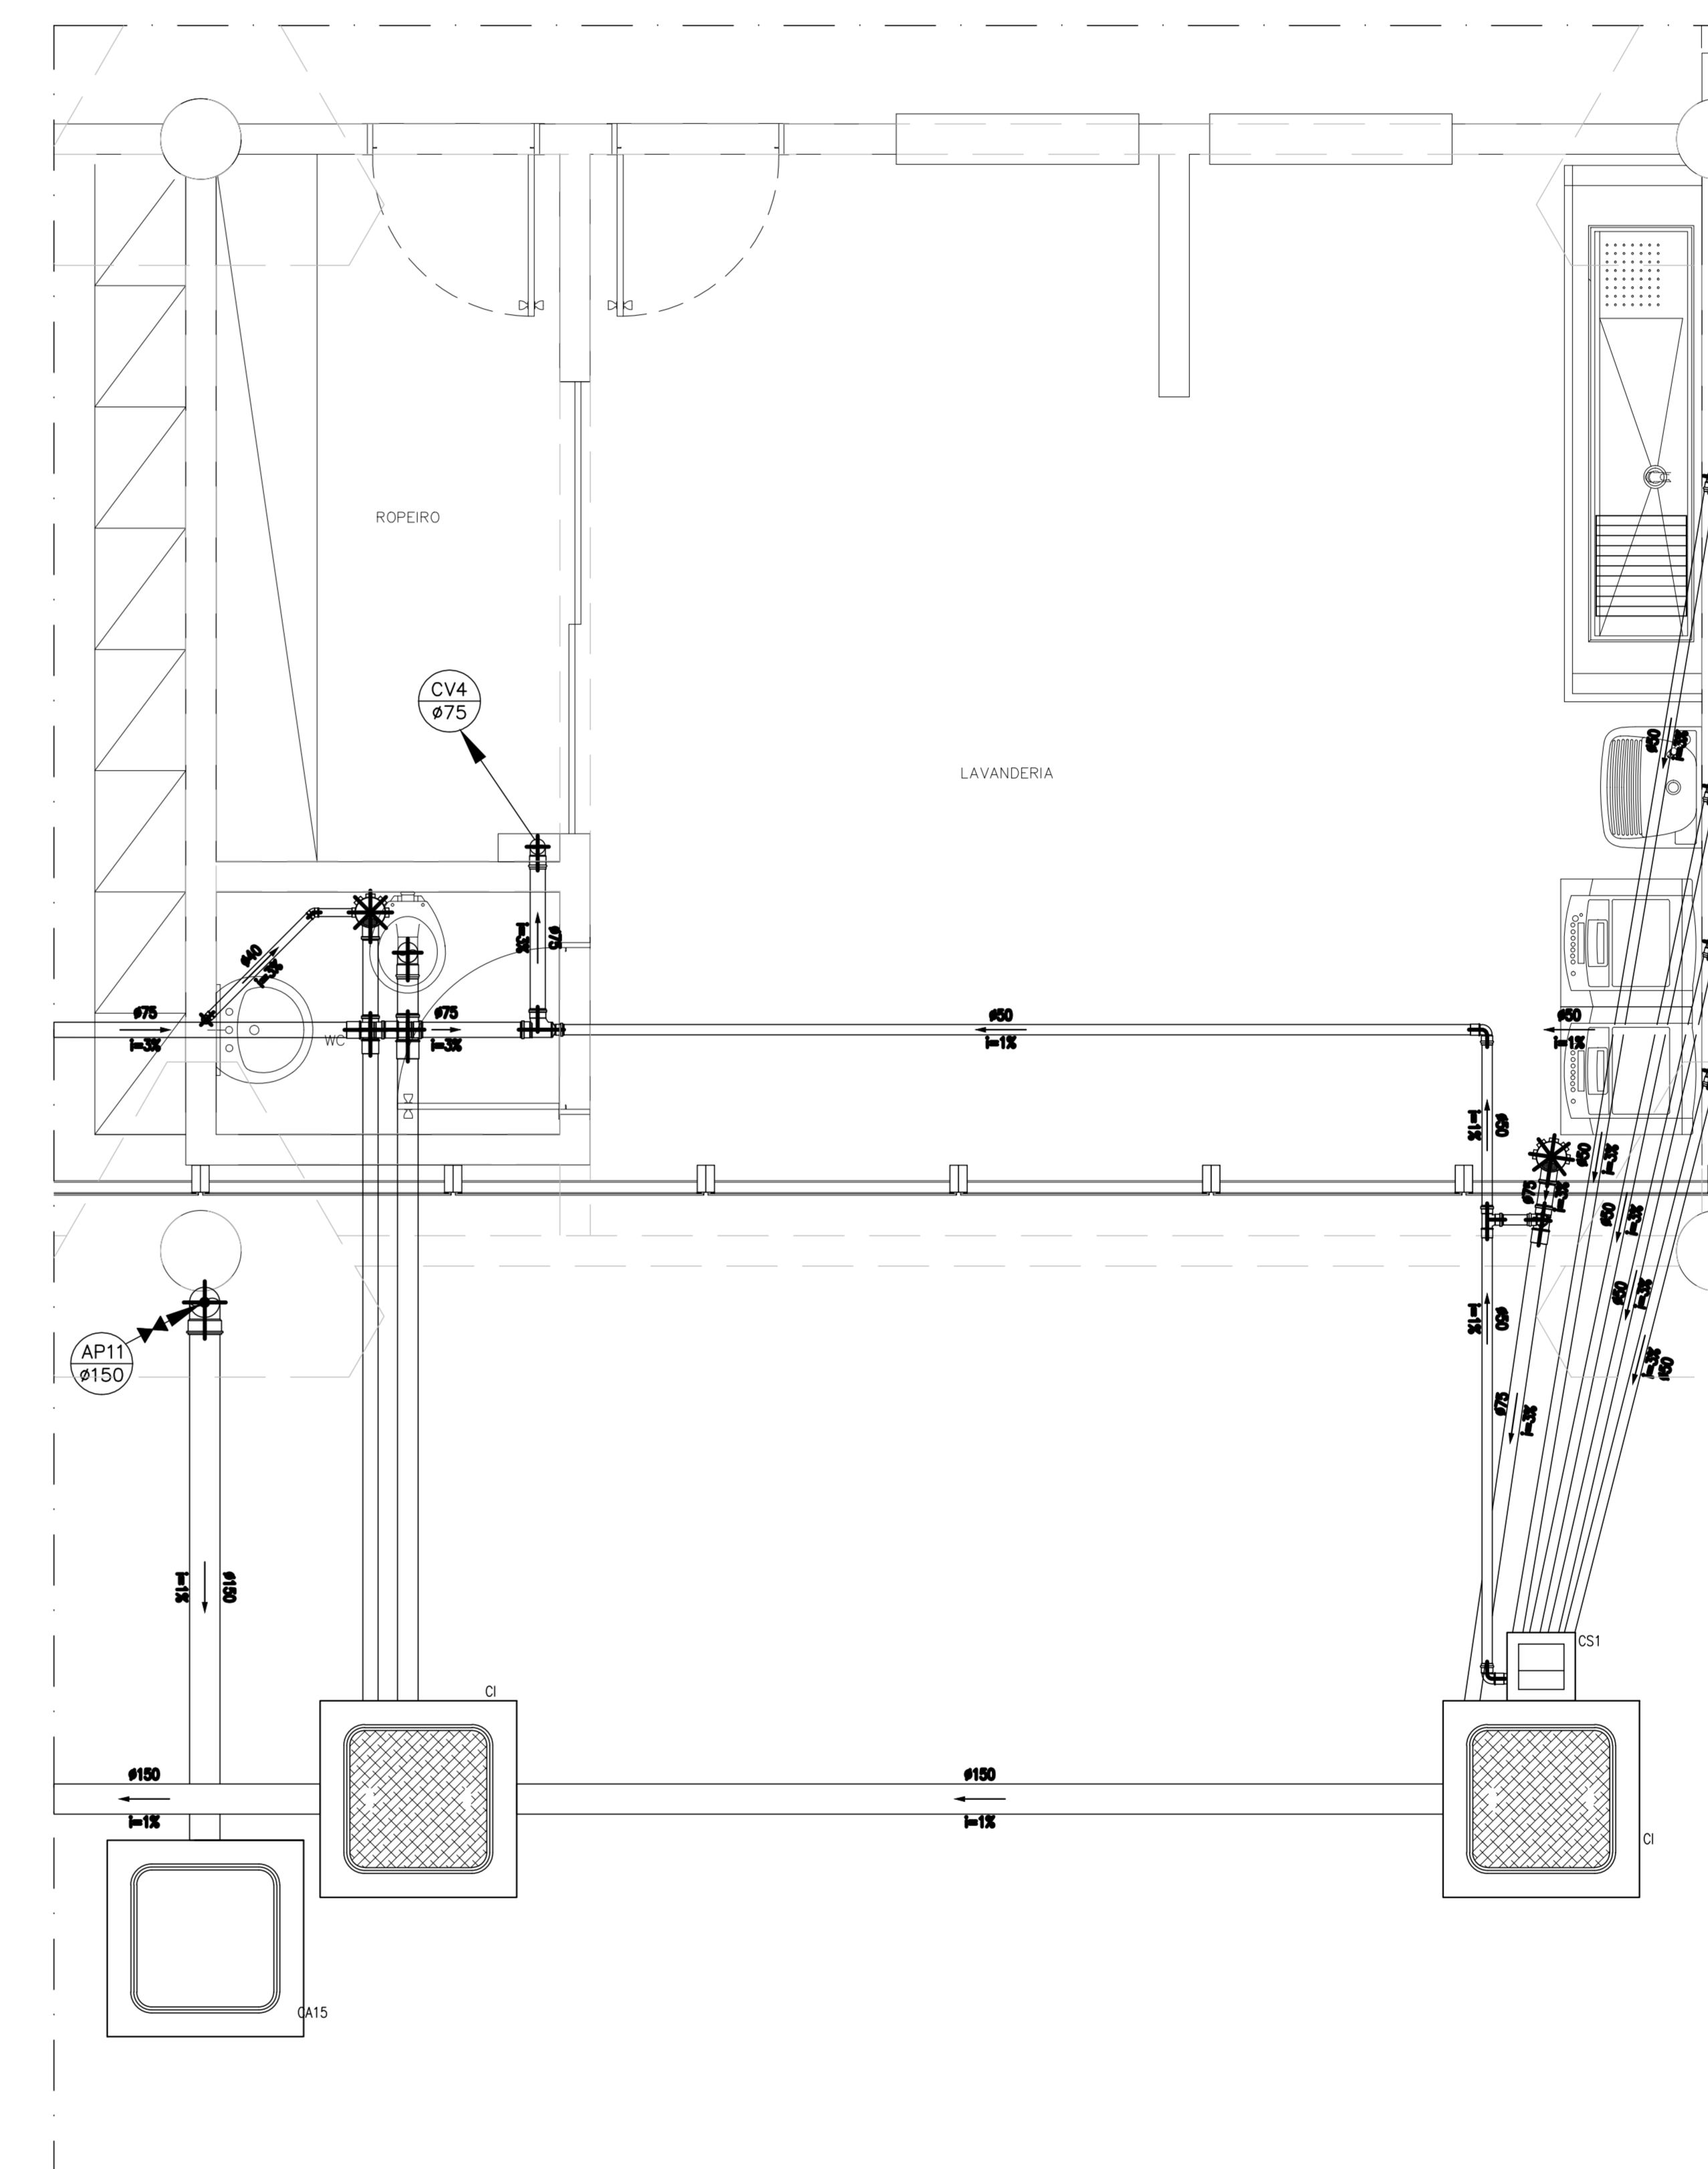

DETALHE 6  
ESC. 1/25

COMENTÁRIOS		
ITEM	DESCRIÇÃO	DATA
01	EMISSÃO INICIAL	06/09/2013
01	1ª REVISÃO	05/10/2013
02	2ª REVISÃO	13/03/2014

RESPONSÁVEIS TÉCNICOS		
PROJETO	ENF. EDUARDO REISER	OPCA. 8710/1989/D-AJ
PROJETO	JAYR NUNES DE SOUZA	OPCA. 13235/0-00

**POWER ENGENHARIA**  
**BRASÍLIA - DF**  
 ENDEREÇO: GE 23, ÁREA ESPECIAL 01, GUARÁ  
 PROPRIETÁRIO: COMPANHIA URBANIZADORA DA NOVA CAPITAL DO BRASIL  
 AUTOR DO PROJETO: POWER ENGENHARIA, COMÉRCIO E SERVIÇOS LTDA  
 RESPONSÁVEL TÉCNICO:

PROFESSOR: \_\_\_\_\_  
 AUTOR DO PROJETO: DR. BRUNO  
 RESPONSÁVEL TÉCNICO: DR.  
 DATA: \_\_\_\_\_

INSTALAÇÕES SANITÁRIAS			
SÍMBOLO	REFORMA E REVITALIZAÇÃO DO ESTÁDIO DO GAMA	DESENHO	17
REDE DE ESGOTO E ÁGUAS PLUVIAIS			
DETALHES DE ESGOTO 2 E 6			
DATA	ESC. DESENHO	PROJETO	
JAN/2013	1/25	ABR/2013	PROJETO EXECUTIVO

**IS** **07/09**