




DETALHE 8
Esc. 1:25

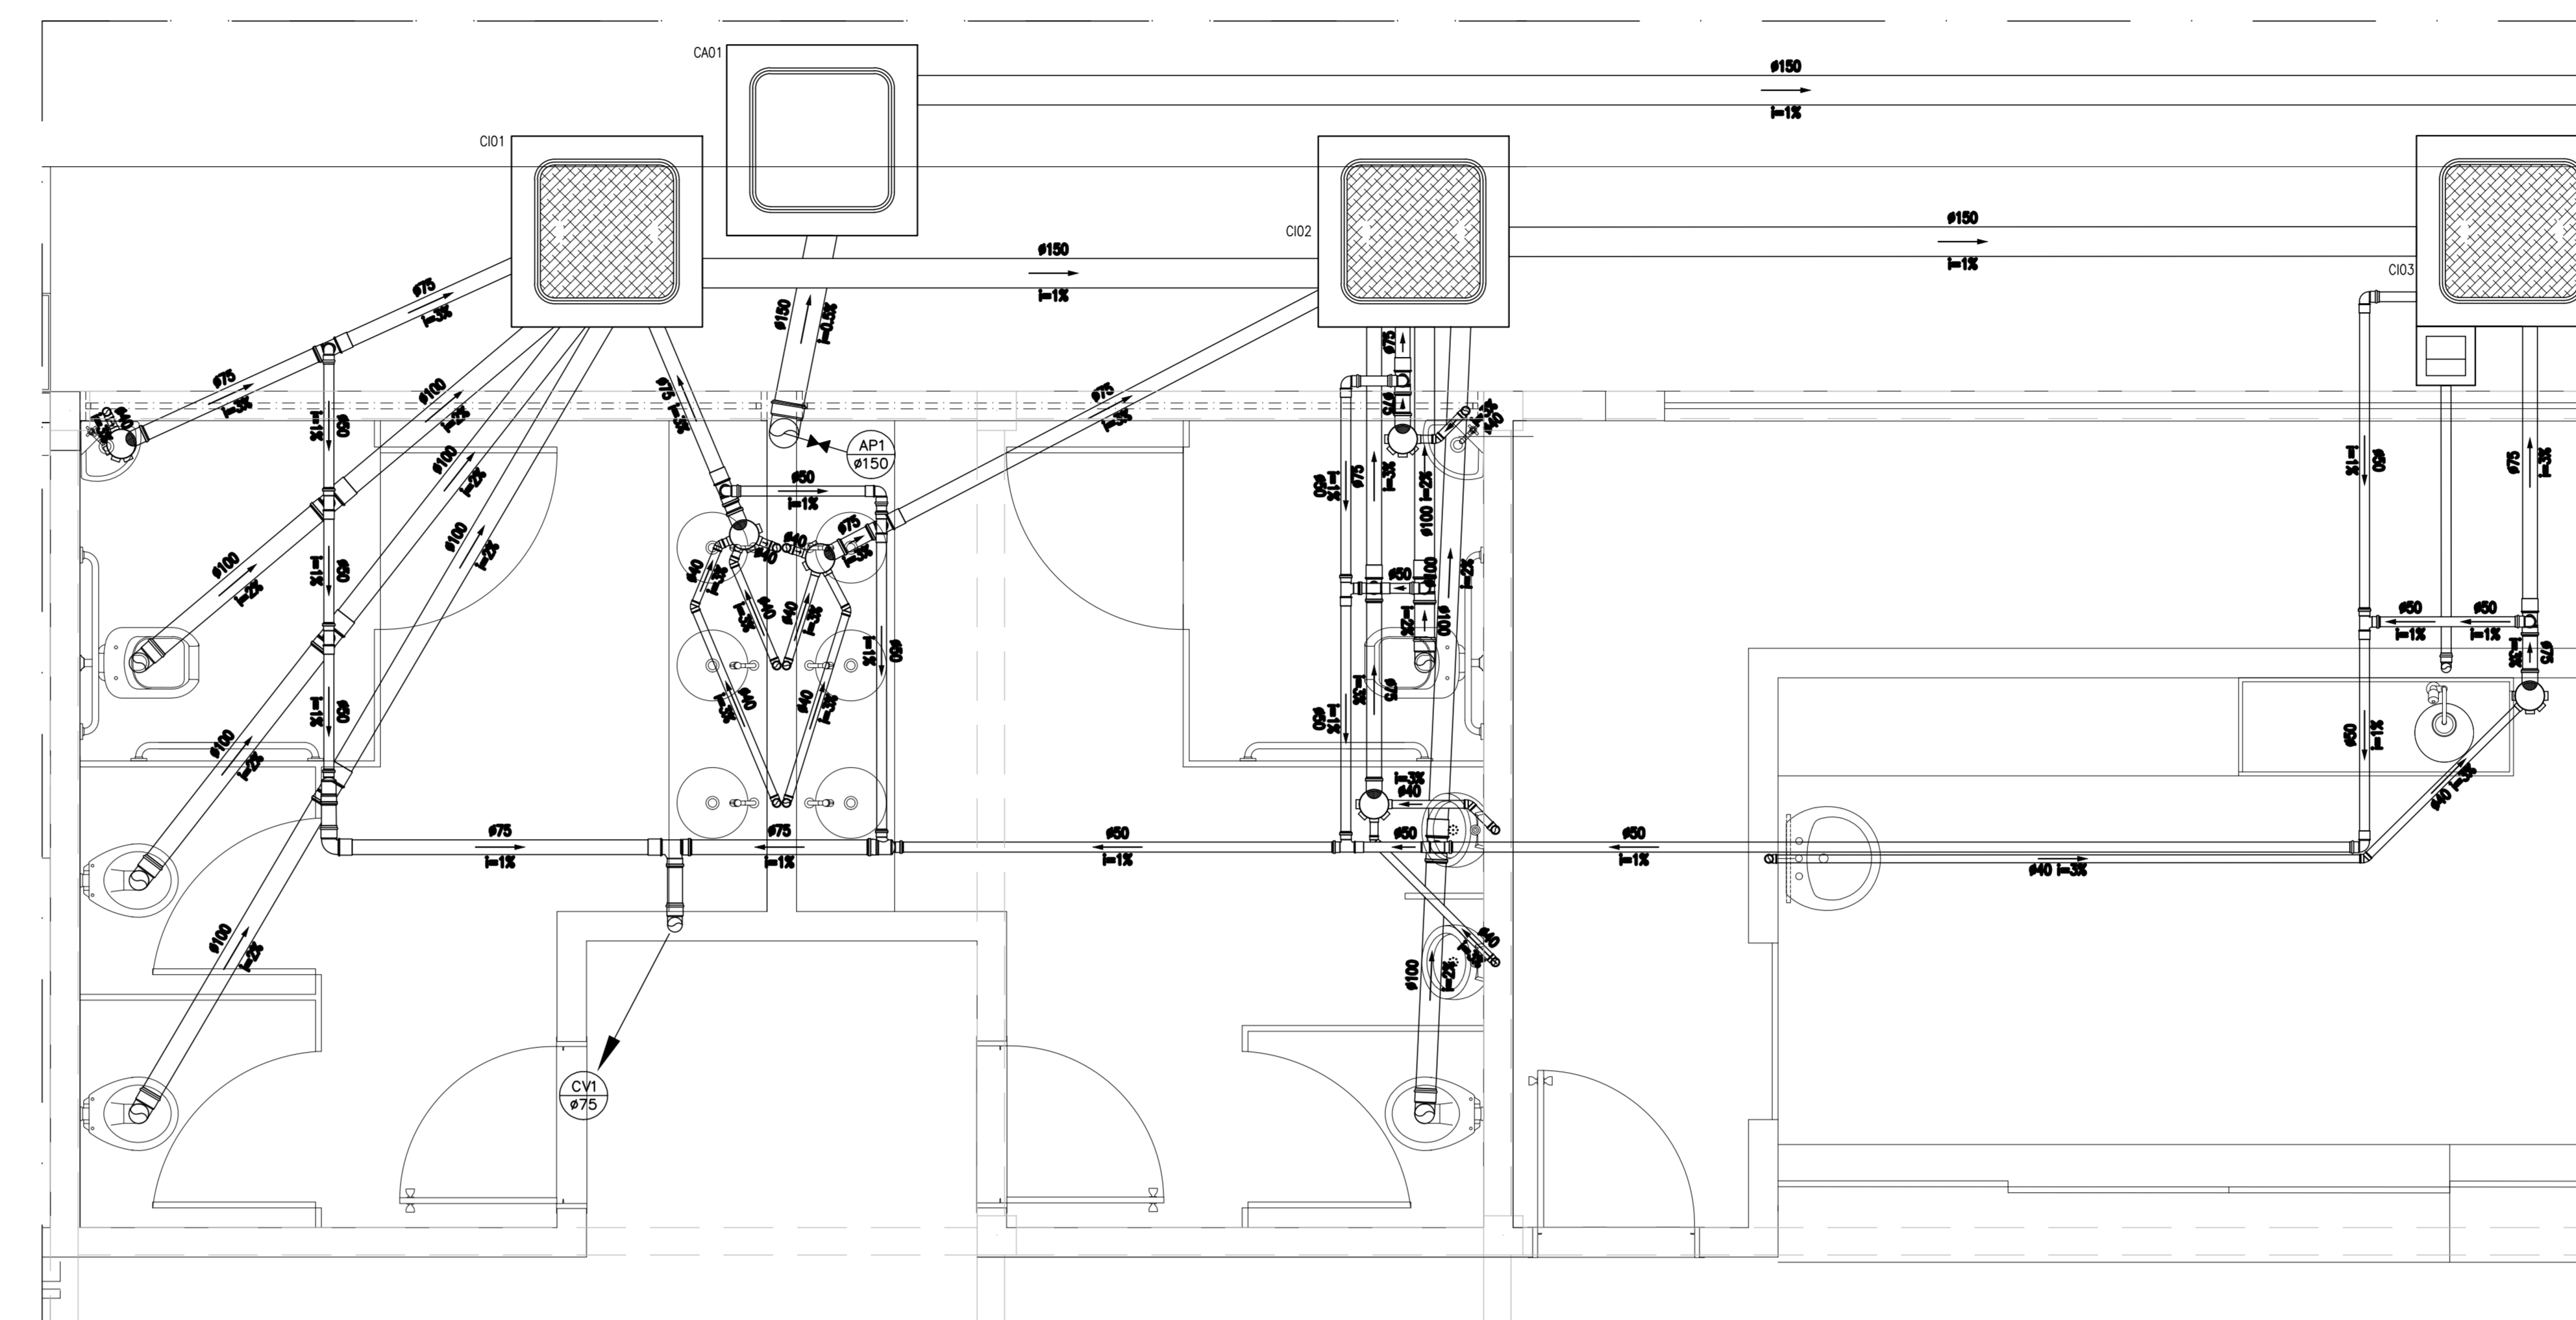

DETALHE 7
Esc. 1:25

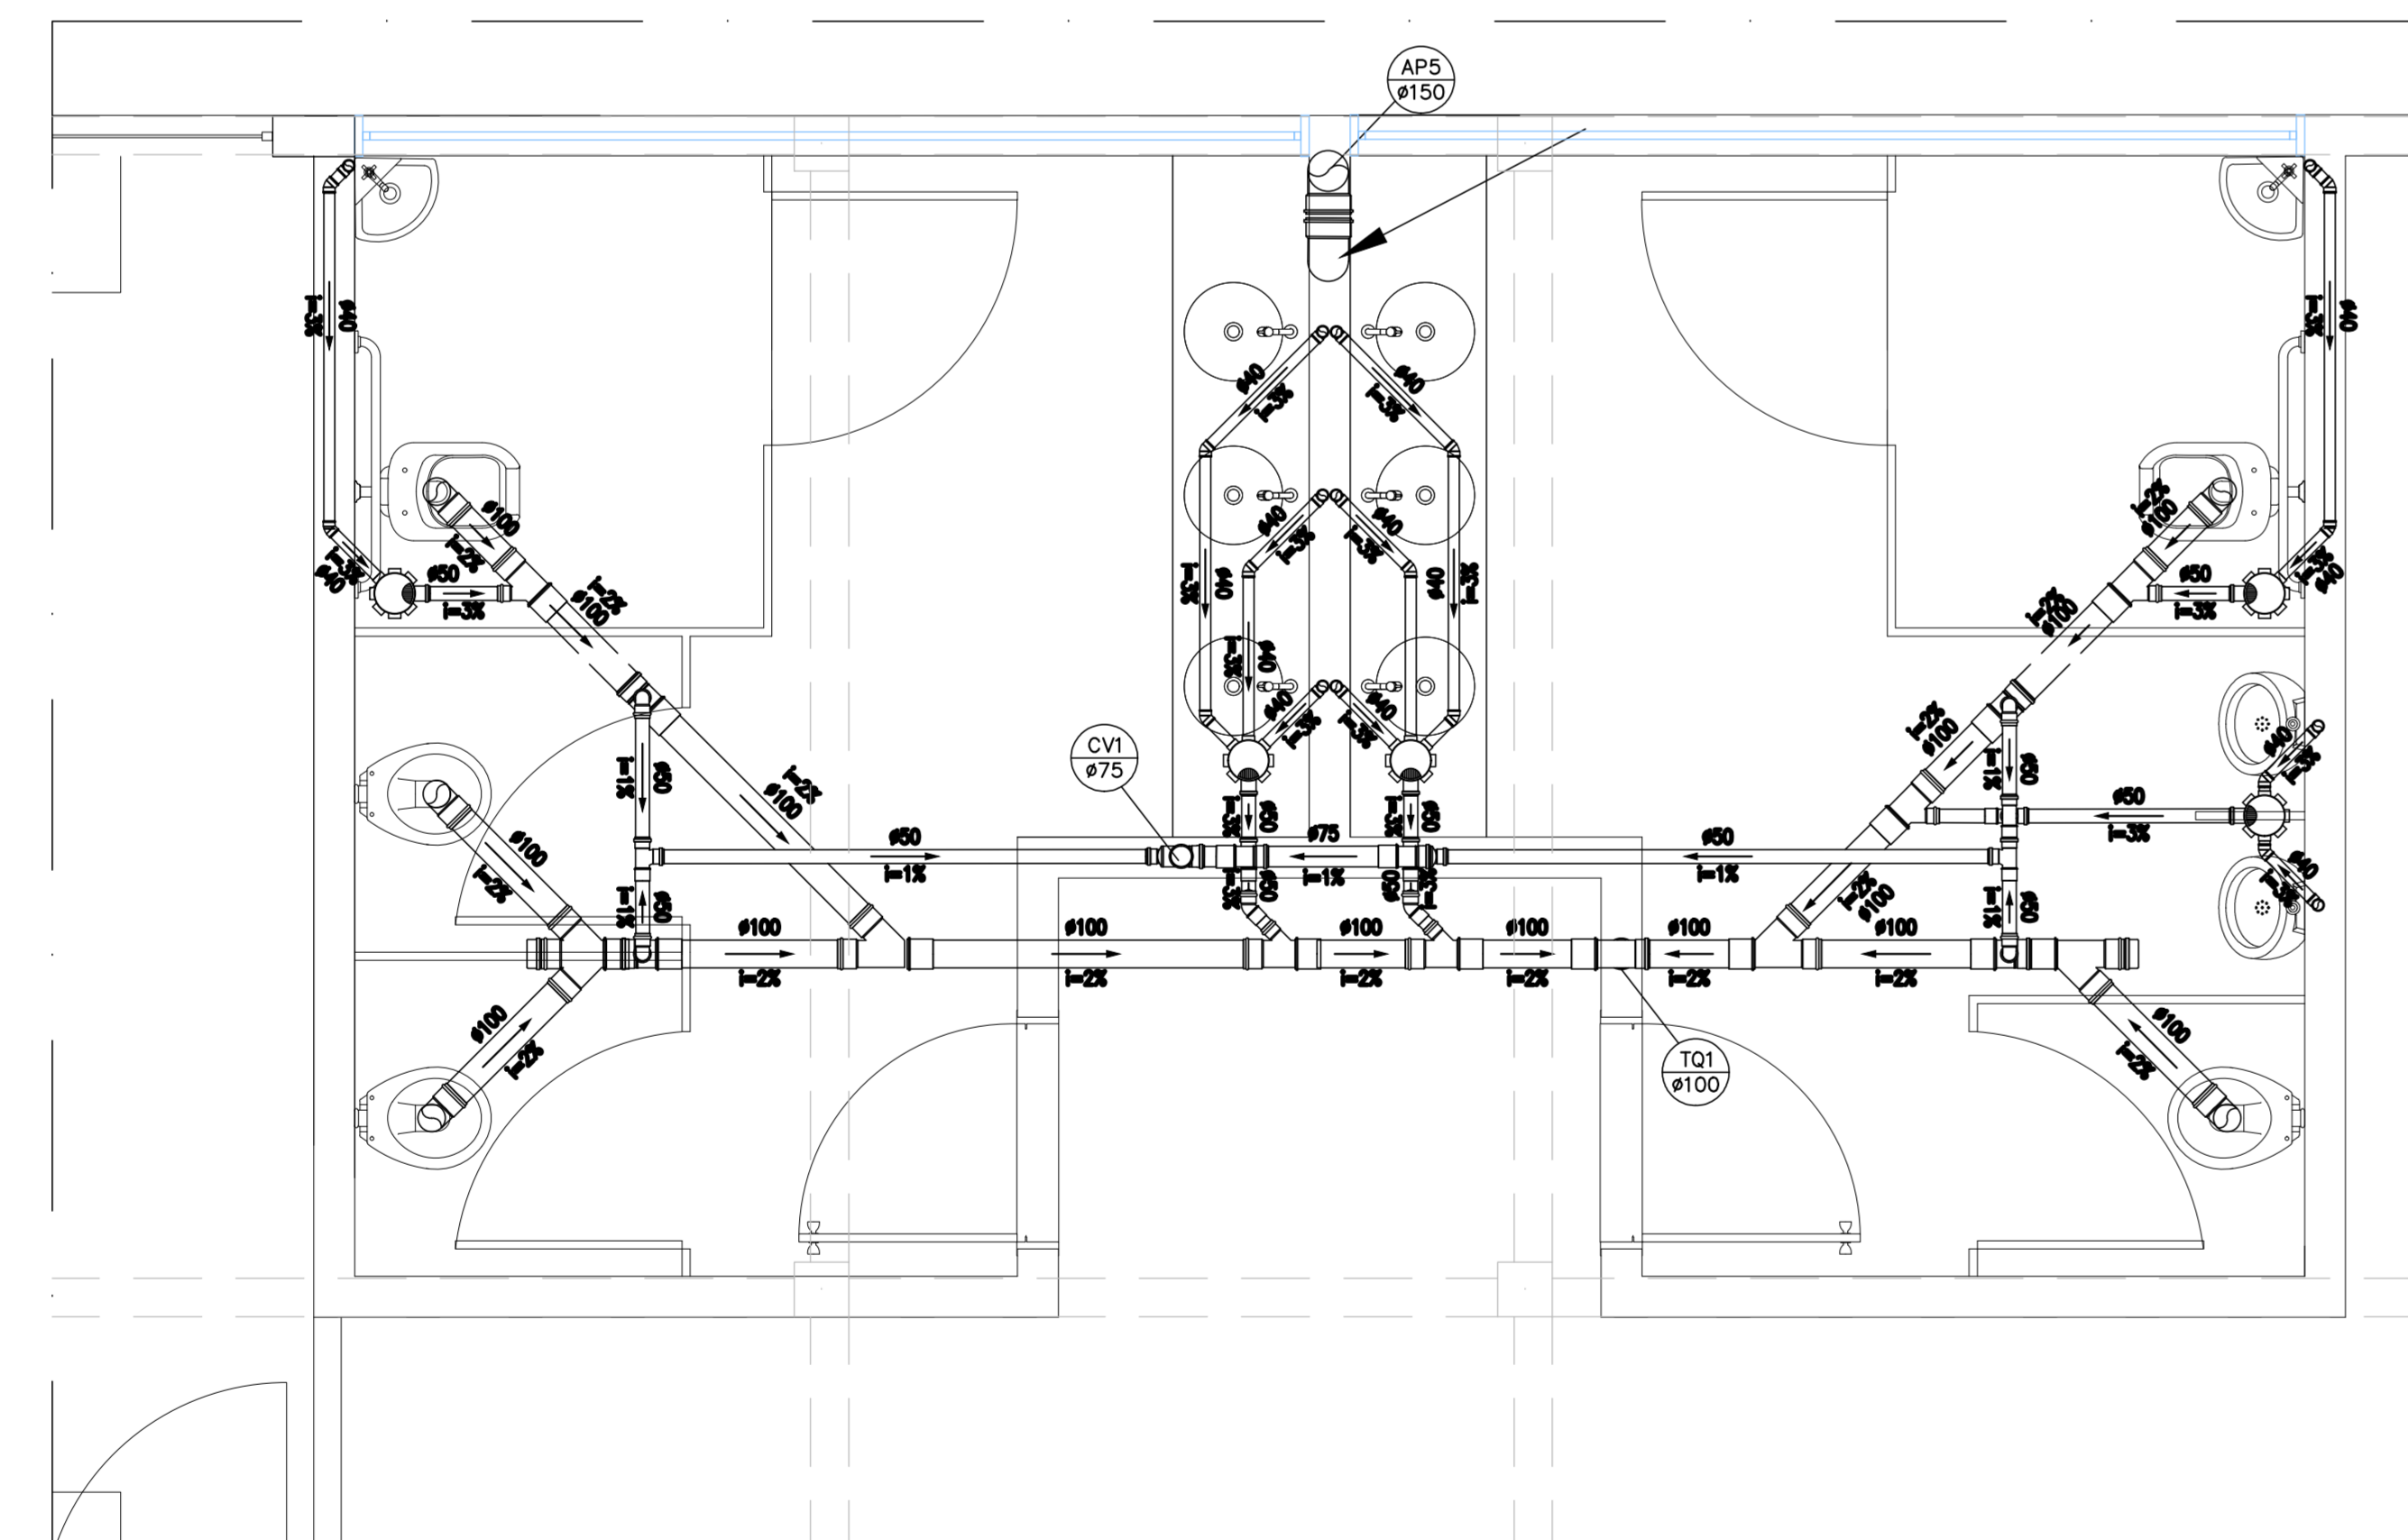

DETALHE 9
Esc. 1:25

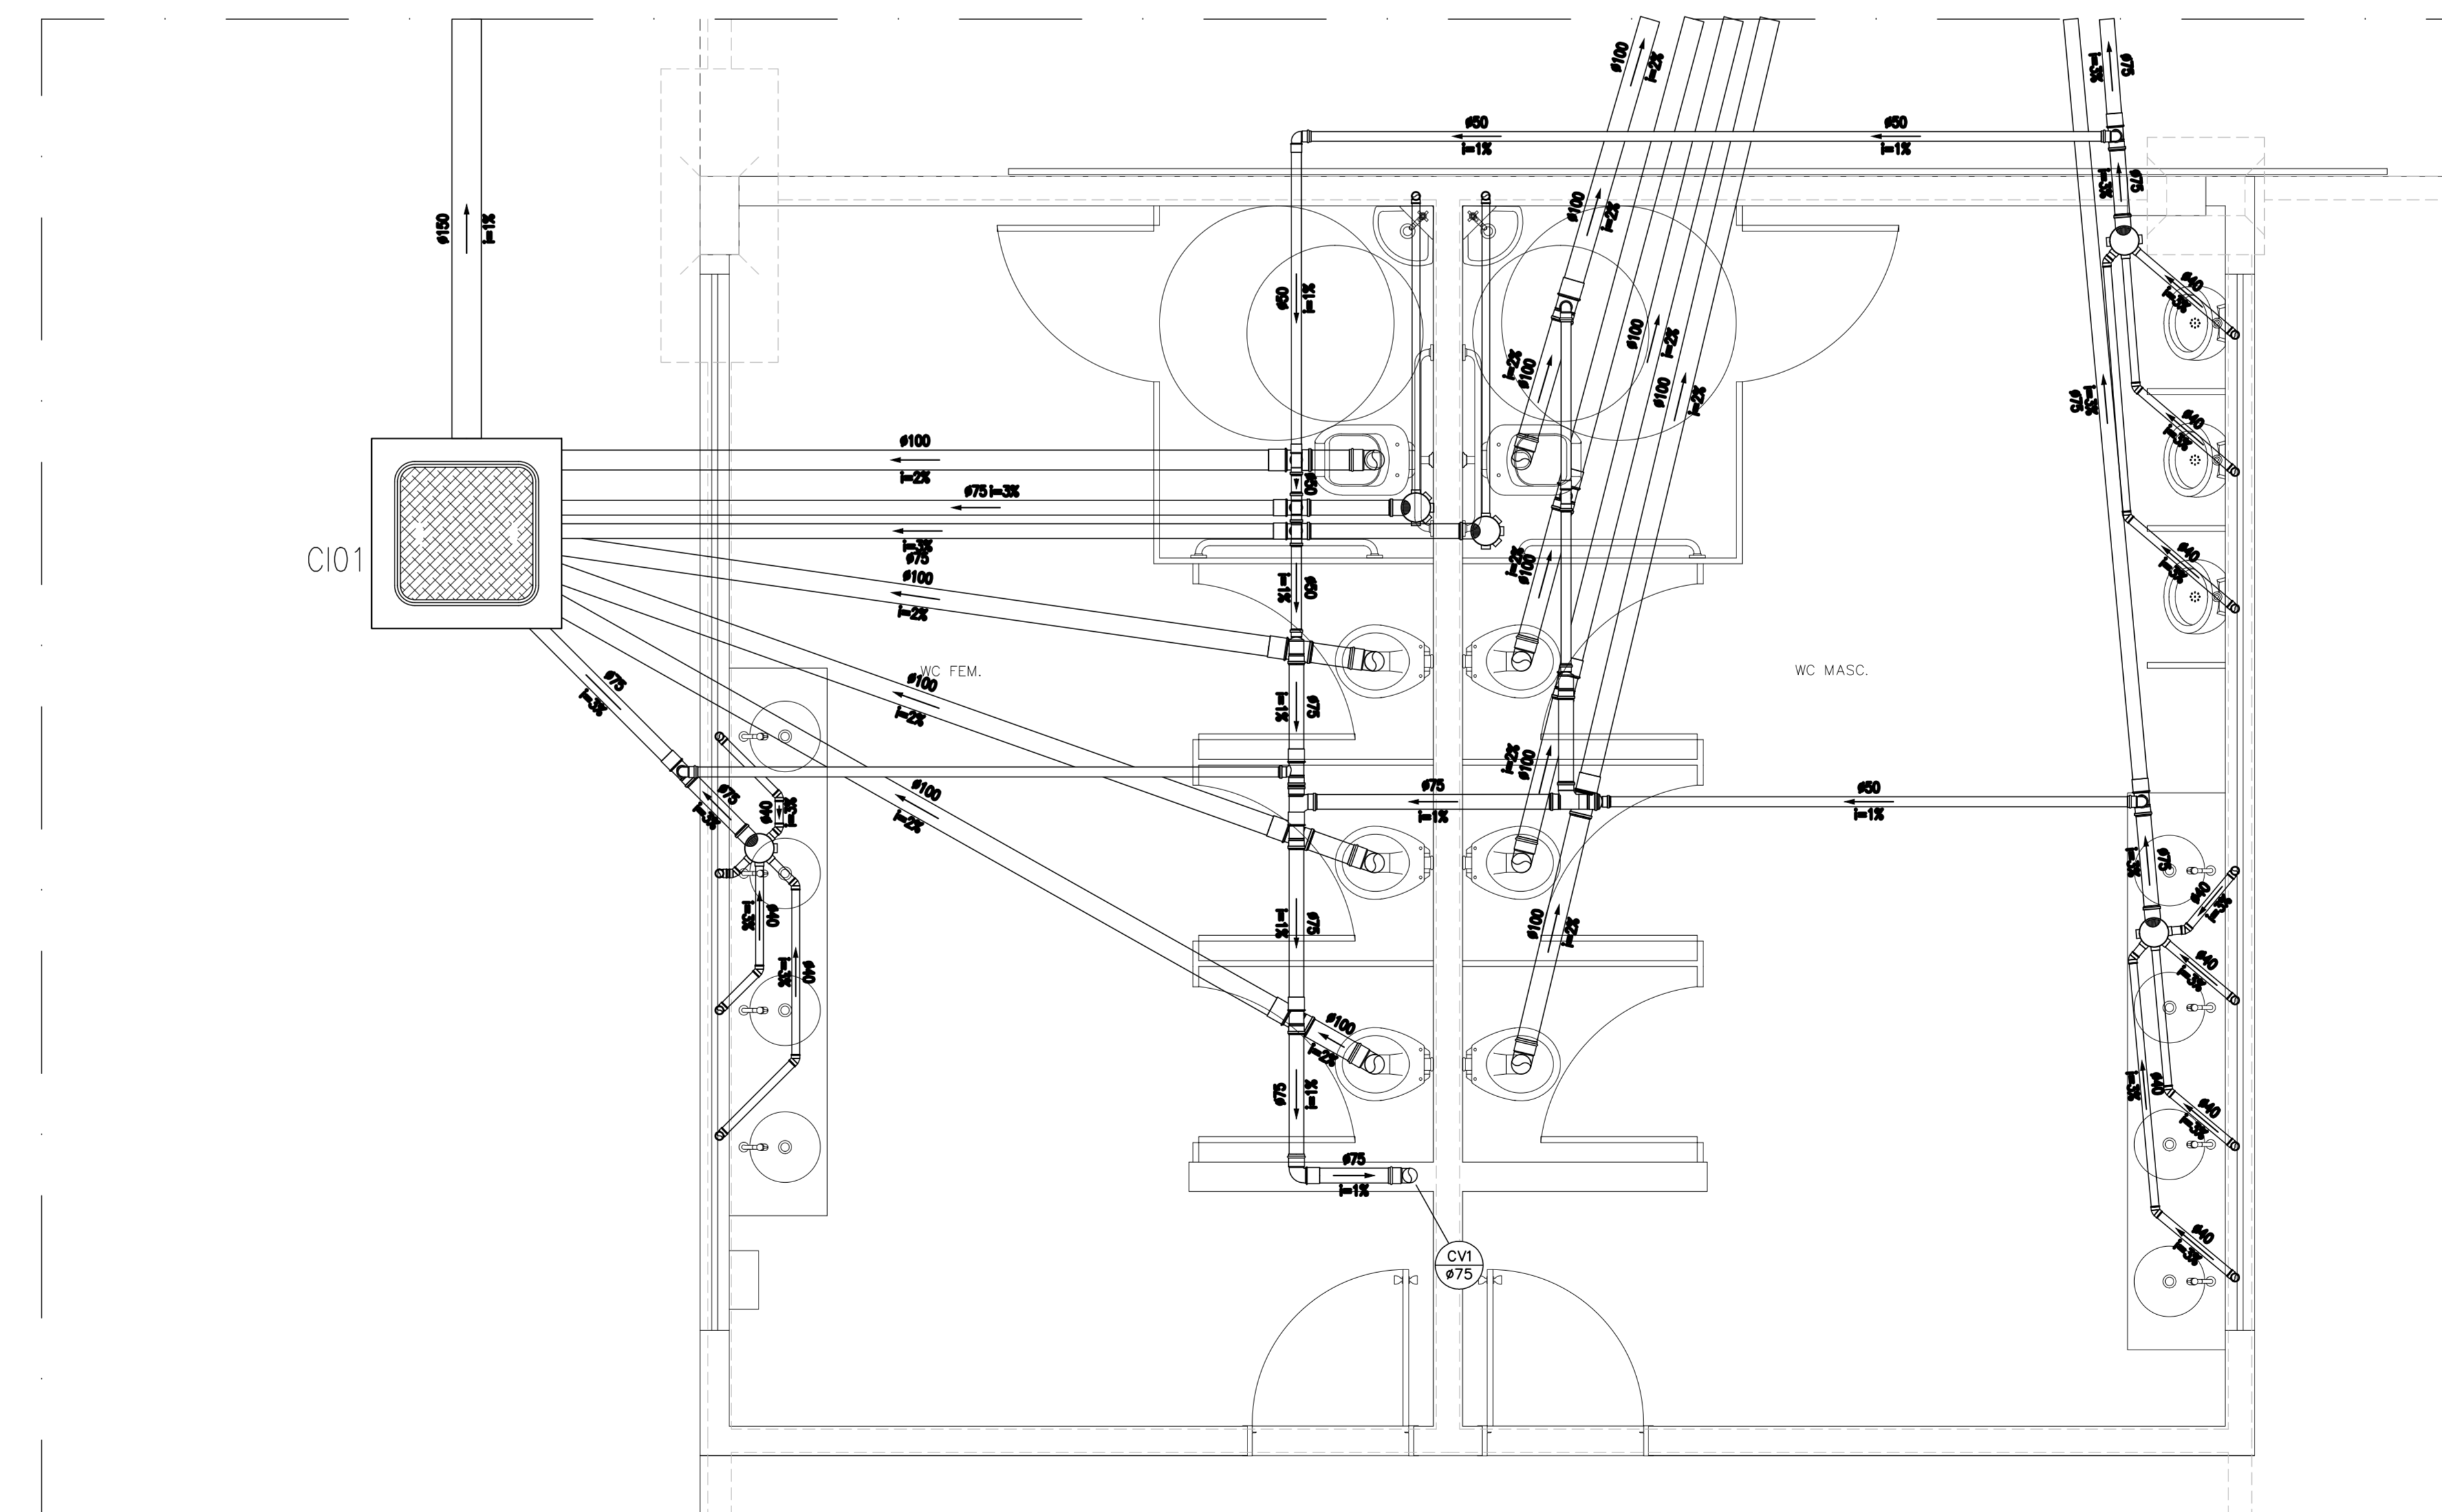

DETALHE 10
Esc. 1:25

COMENTÁRIOS		
ITEM	DESCRIÇÃO	DATA
00	EMISSÃO INICIAL	08/08/2013
01	1ª REVISÃO	09/10/2013
02	2ª REVISÃO	11/10/2013
03	3ª REVISÃO	13/03/2014

RESPONSÁVEIS TÉCNICOS		
PROJETO	DRIF. EDUARDO TESTINI	CPCL: 871019889/0-AU
PROJETO	ARQ. N.º 0120.30034/05-04/DF	
PROJECÇÃO	ARQ. RENATO BARROSA	CAU: 13330/0-00

POWER ENGENHARIA
BRASÍLIA - DF
ENDEREÇO: GE. 23, ÁREA ESPECIAL, 01, GUARÁ
PROPRIETÁRIO: COMPANHIA URBANIZADORA DA NOVA CAPITAL DO BRASIL
AUTOR DO PROJETO: POWER ENGENHARIA, COMÉRCIO E SERVIÇOS LTDA
RESPONSÁVEL TÉCNICO:

PROJETISTA: _____
AUTOR DO PROJETO: DRIF. EDUARDO TESTINI
RESPONSÁVEL TÉCNICO: _____

DATA: _____

DATA: _____

INSTALAÇÕES SANITÁRIAS			
OBRA	REFORMA E REVITALIZAÇÃO DO ESTÁDIO DO CAVE	DESENHO N.º	
IS	REDE DE ESGOTO E ÁGUAS PLUVIAIS		09/09
	DETALHES DE ESGOTO 7, 8 E 9		
DATA	ENC. DESENHO	PROJETO	
ABRIL/2013	LUB	080846	PROJETO EXECUTIVO