ESQUADRIAS				
PORTAS		JANELAS		
PV1	80x210	PORTA DE ABRIR EM FERRO COM VENEZIANA	JP4	JANELA DE BASCULAR EM FERRO COM VIDRO LISO INCOLOR, e=4MM 350x40 / 210
PV11	90x210	PORTA PIVOTANTE VIDRO TEMPERADO 8 MM	JV11	JANELA DE CORRER 2 FOLHAS VIDRO TEMPERADO 8MM 255x115 / 55
PV12	200x210	PORTA DE CORRER 2 FOLHAS VIDRO TEMPERADO 8 MM	JV12	JANELA MAXIM AR VIDRO TEMPERADO 8MM 110x50 / 110
PV13	160x210	PORTA DE ABRIR 2 FOLHAS VIDRO TEMPERADO 8 MM		
PV14	200x210	PORTA DE CORRER 2 FOLHAS VIDRO TEMPERADO 8 MM		
PV15	160x210	PORTA DE ABRIR 2 FOLHAS EM FERRO		
PCF1	90x210	PORTA DE CORRER EM FERRO		
PM1	80x210	PORTA DE ABRIR EM MADEIRA		

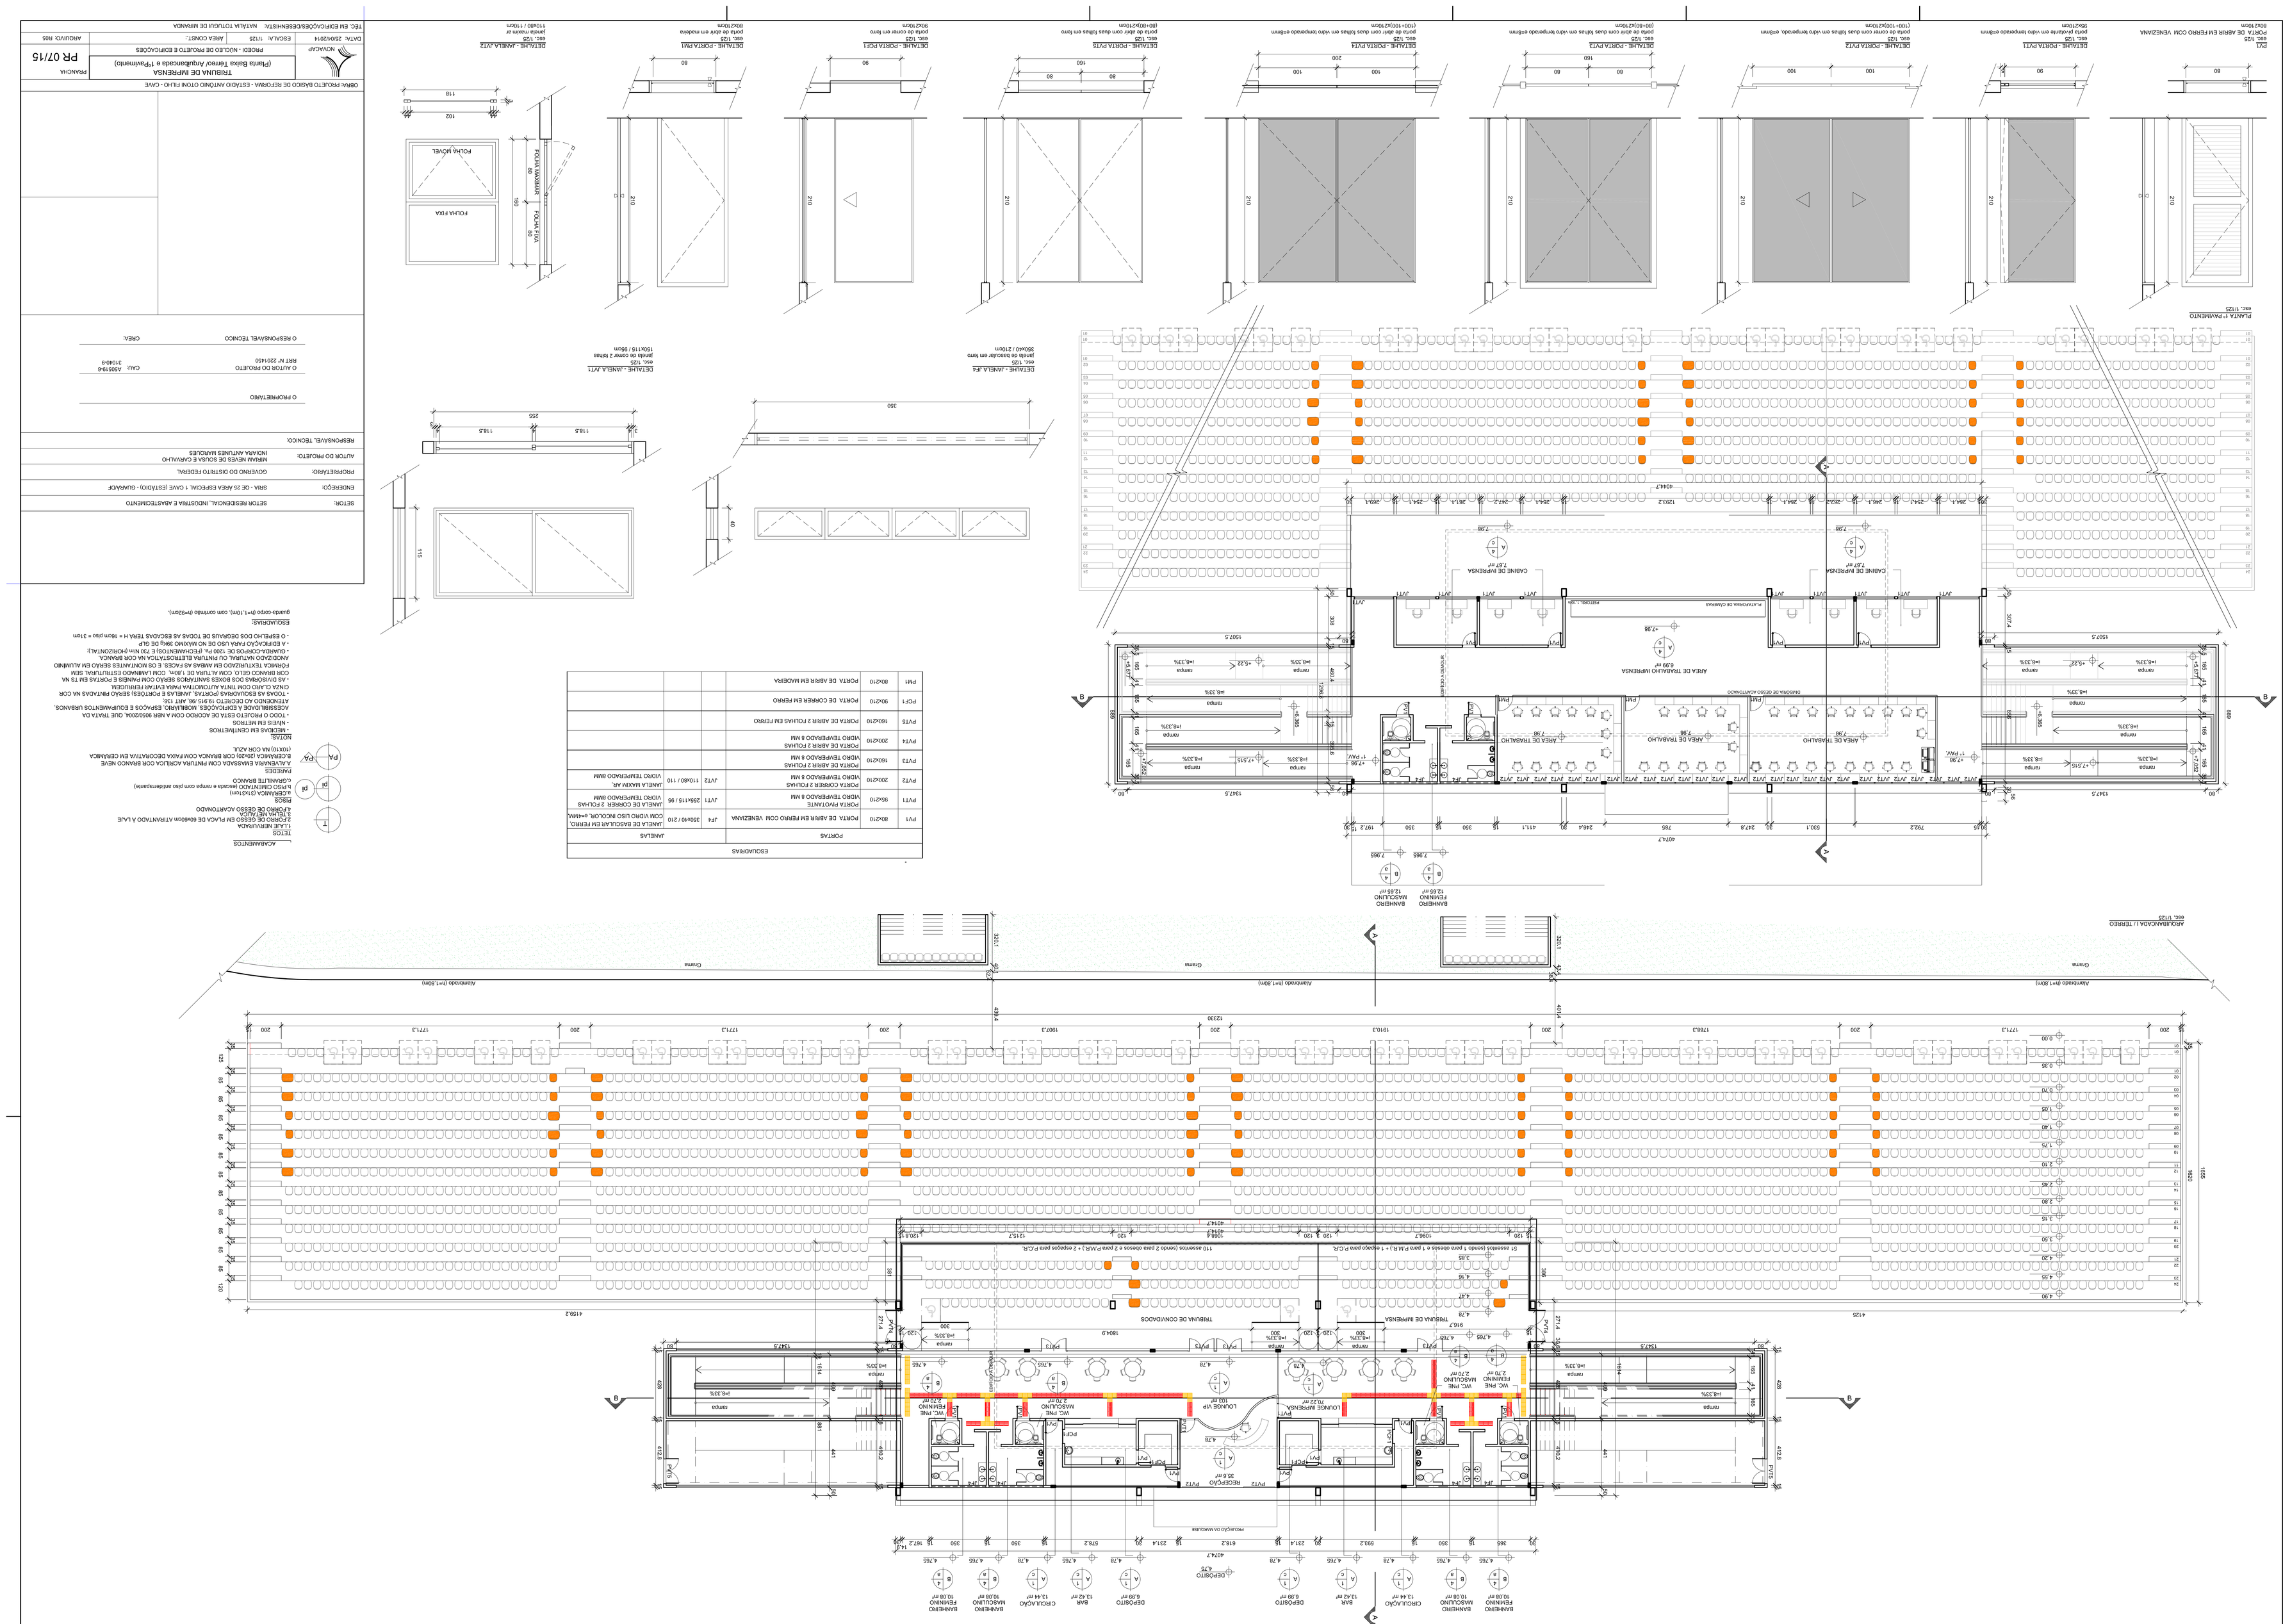

SETOR:	SETOR RESIDENCIAL, INDÚSTRIA E ABASTECIMENTO
ENDEREÇO:	SRIA - QE 25 ÁREA ESPECIAL 1 CAVE (ESTÁDIO) - GUARÁ/DF
PROPRIETÁRIO:	GOVERNO DO DISTRITO FEDERAL
AUTOR DO PROJETO:	MIRIAN NEVES DE SOUSA E CARVALHO
RESPONSÁVEL TÉCNICO:	NOLVIRA ANTUNES MARQUES
RESPONSÁVEL TÉCNICO:	
O PROPRIETÁRIO	
O AUTOR DO PROJETO ART Nº 2201450	CAU: A505194-6
O RESPONSÁVEL TÉCNICO	CREA:

OBRA: PROJETO BÁSICO DE REFORMA - ESTÁDIO ANTÔNIO OTONI PLHO - CAVE	
PRANCHA: PR 07/15	TÍTULO DA PRANCHA: PLANTA DE IMPRENSA (Planta Baixa Tenor Adjudicada e 1ºPavimento)
ARQUIVO:	PROJEÇÃO - NÚCLEO DE PISO/TETO E EDIFICAÇÕES
ARQUIVO: R05	ESCALA: 1/125 ÁREA CONST.: DATA: 25/04/2014

TEC. EM EDIFICAÇÕES/DESENHISTA: NATÁLIA TOTUGUI DE MIRANDA

T	TETOS 1 LAJE NERVURADA 2 FORRO DE GESSO EM PLACA DE 60x60cm ATIRANTADO A LAJE 3 TELHA METÁLICA 4 FORRO DE GESSO ACARTONADO
PI	PISOS A CERÂMICA (1X1cm) b PISO CIMENTADO (exceto e rampa com piso antiderrapante)
pi	PAREDES CAMALLITE BRANCO
PA	ACABAMENTOS A ALVENARIA EMASSADA COM PINTURA ACRILICA COR BRANCO NEVE B CERÂMICA (20x20) COR BRANCA COM FAIXA DECORATIVA EM CERÂMICA (10X10) AZUL

NOTAS:
- NÍVEIS EM METROS
- MEDIDAS EM CENTÍMETROS
- TODO O PROJETO ESTÁ DE ACORDO COM A NBR 9050/2004. QUE TRATA DA ACESSIBILIDADE A EDIFICAÇÕES, MOBILIÁRIO, ESPAÇOS E EQUIPAMENTOS URBANOS.
- TODA A ESQUADRIAS INCLUSA, JANELAS E PORTAS DEVERÃO SEGUIR PADRÕES NA COR CONFORME TEXTURIZADO EM AMBAS AS FACES. E OS MONTANTES SERÃO EM ALUMÍNIO
- A EDIFICAÇÃO PARA USO DE NO MÁXIMO 3(três) DE QLF
- O ESPELHO DOS DEGRAUS DE TODAS AS ESCADAS TERÁ H = 16cm pleo = 31cm
- AS DIVISÓRIAS DOS BOXES SANITÁRIOS SERÃO COM PAINÉIS E PORTAS EM TS NA COR BRANCO DELO. COM ALTURA DE 1.90H. COM LAMINADO ESTRUTURAL SEM FURO NA PARTE INFERIOR DE 0.30H.
- GUARDA-CORPOS DE 1200 PA. (FECHAMENTOS) E 730 MIN HORIZONTAL E.

ESQUADRIAS:
guarda-corpo (he=1.10m), com corrimão (he=92cm)