
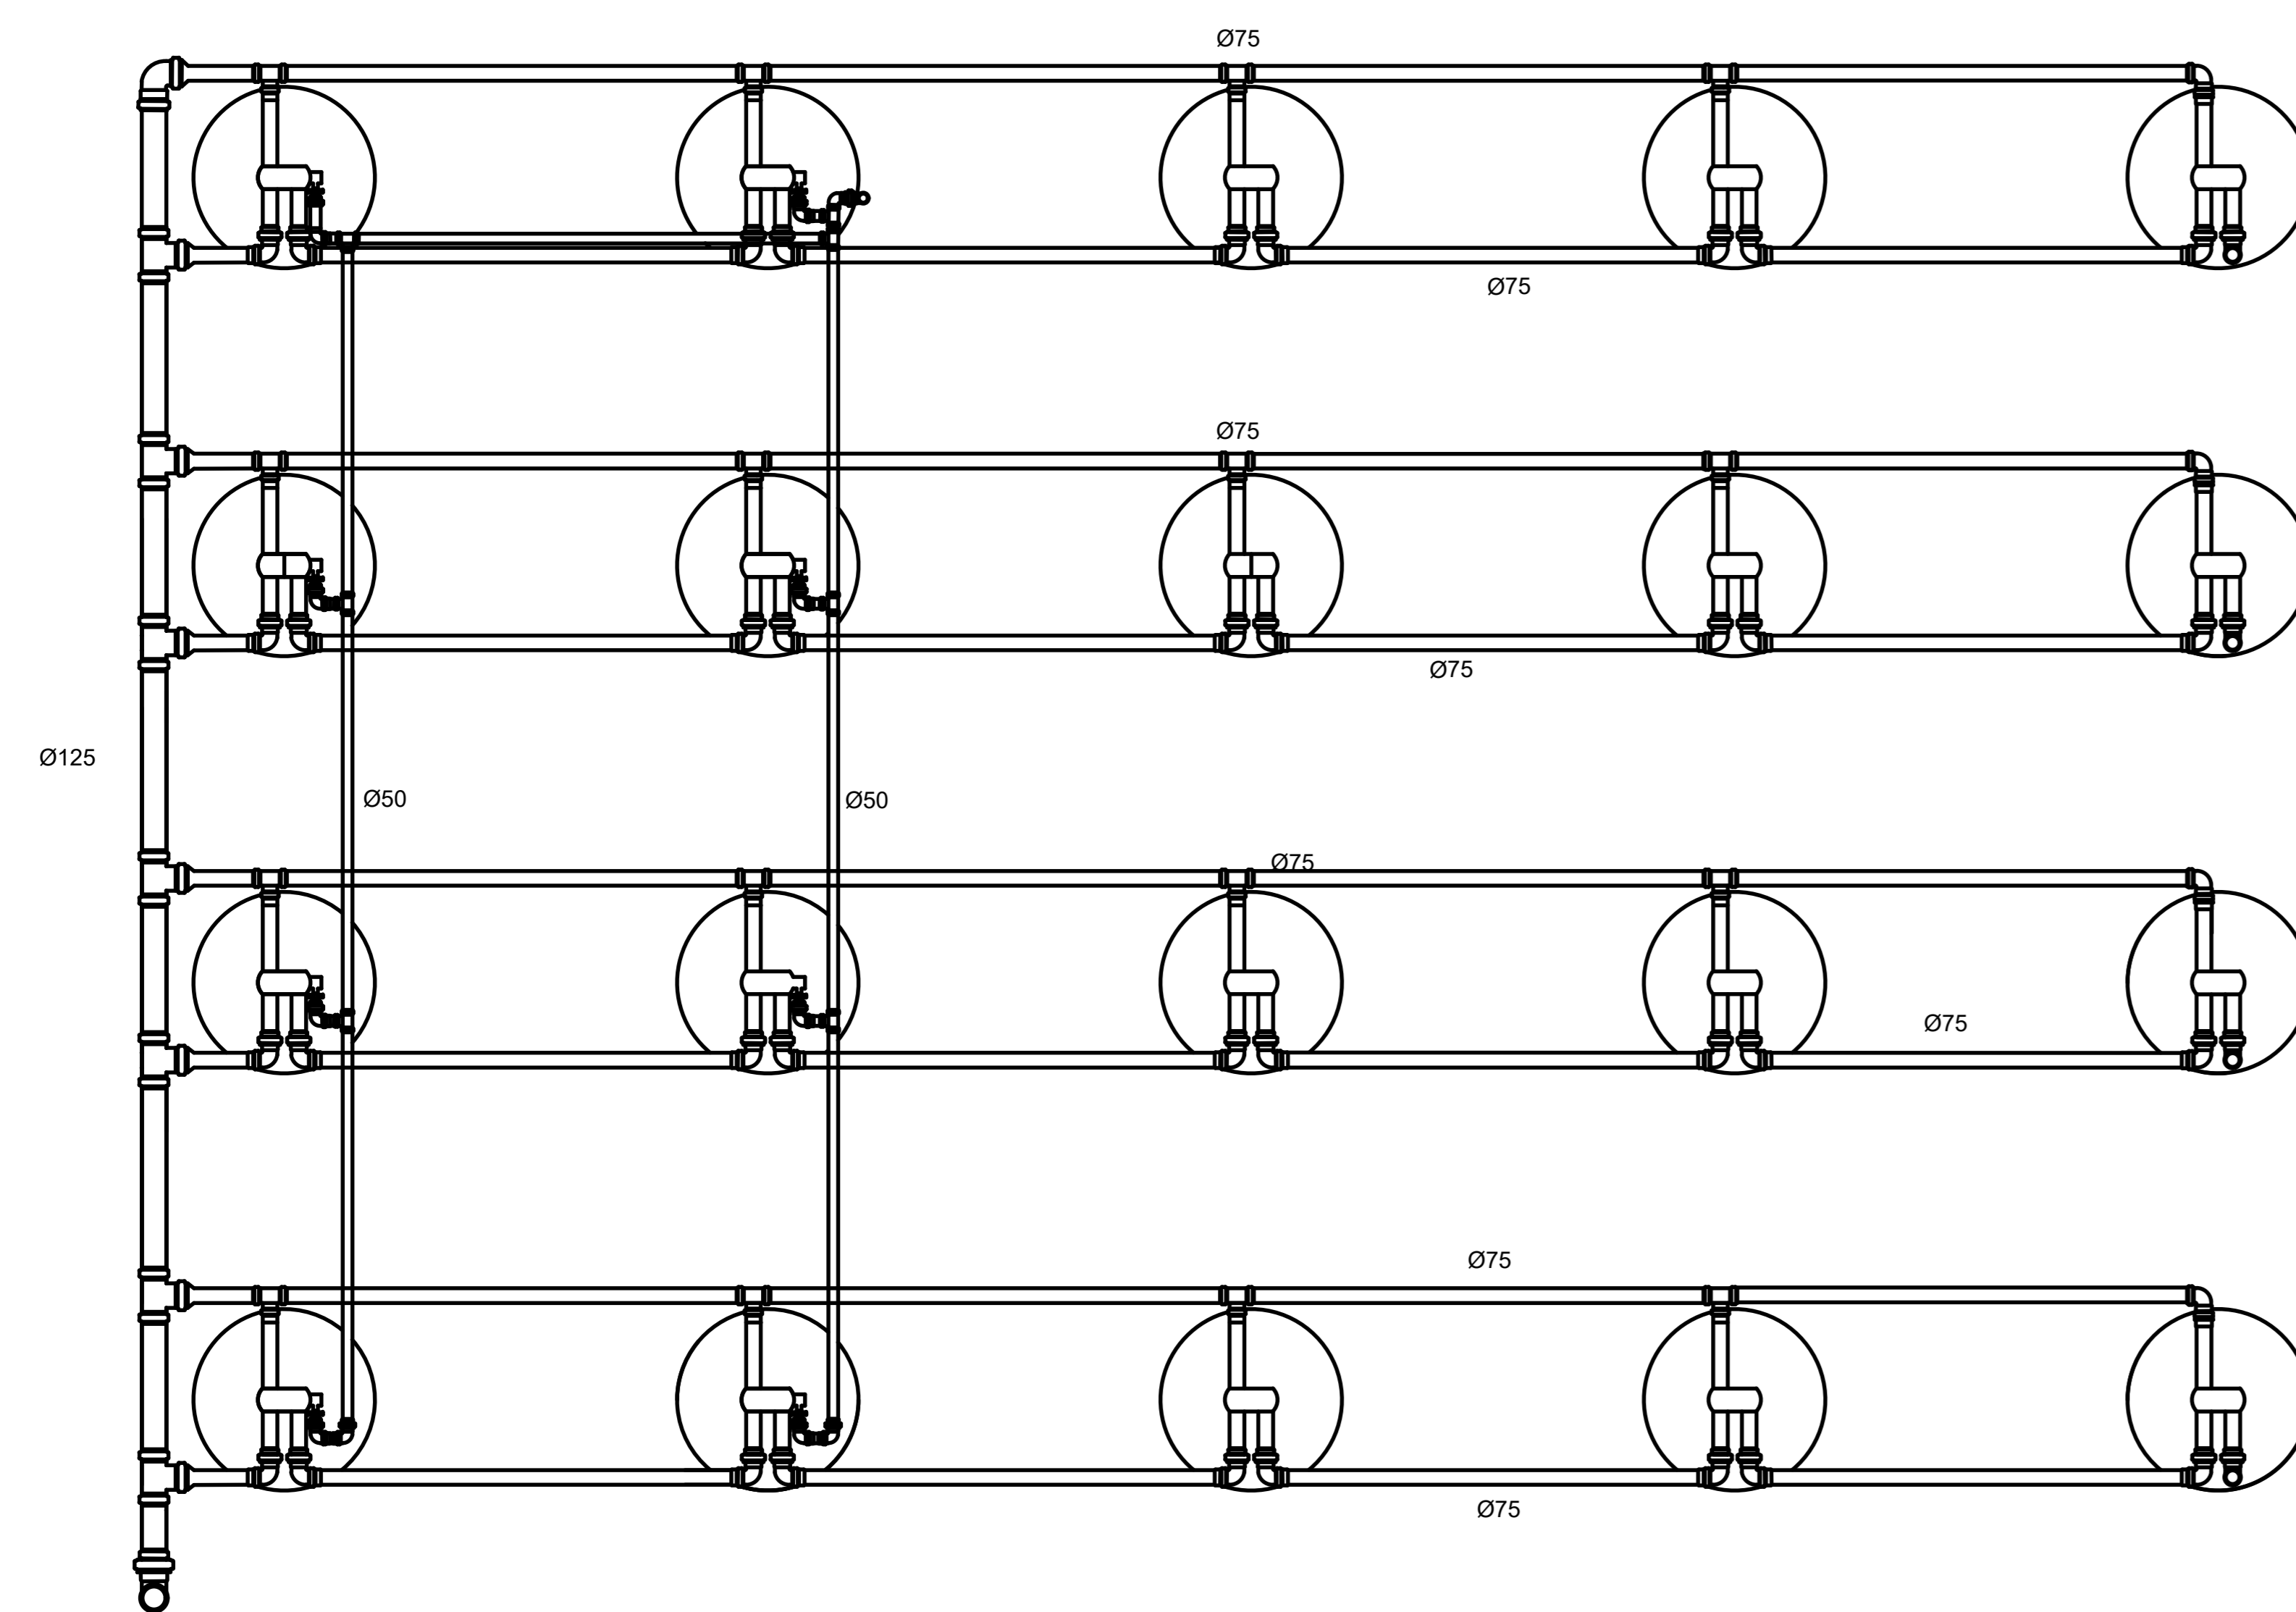
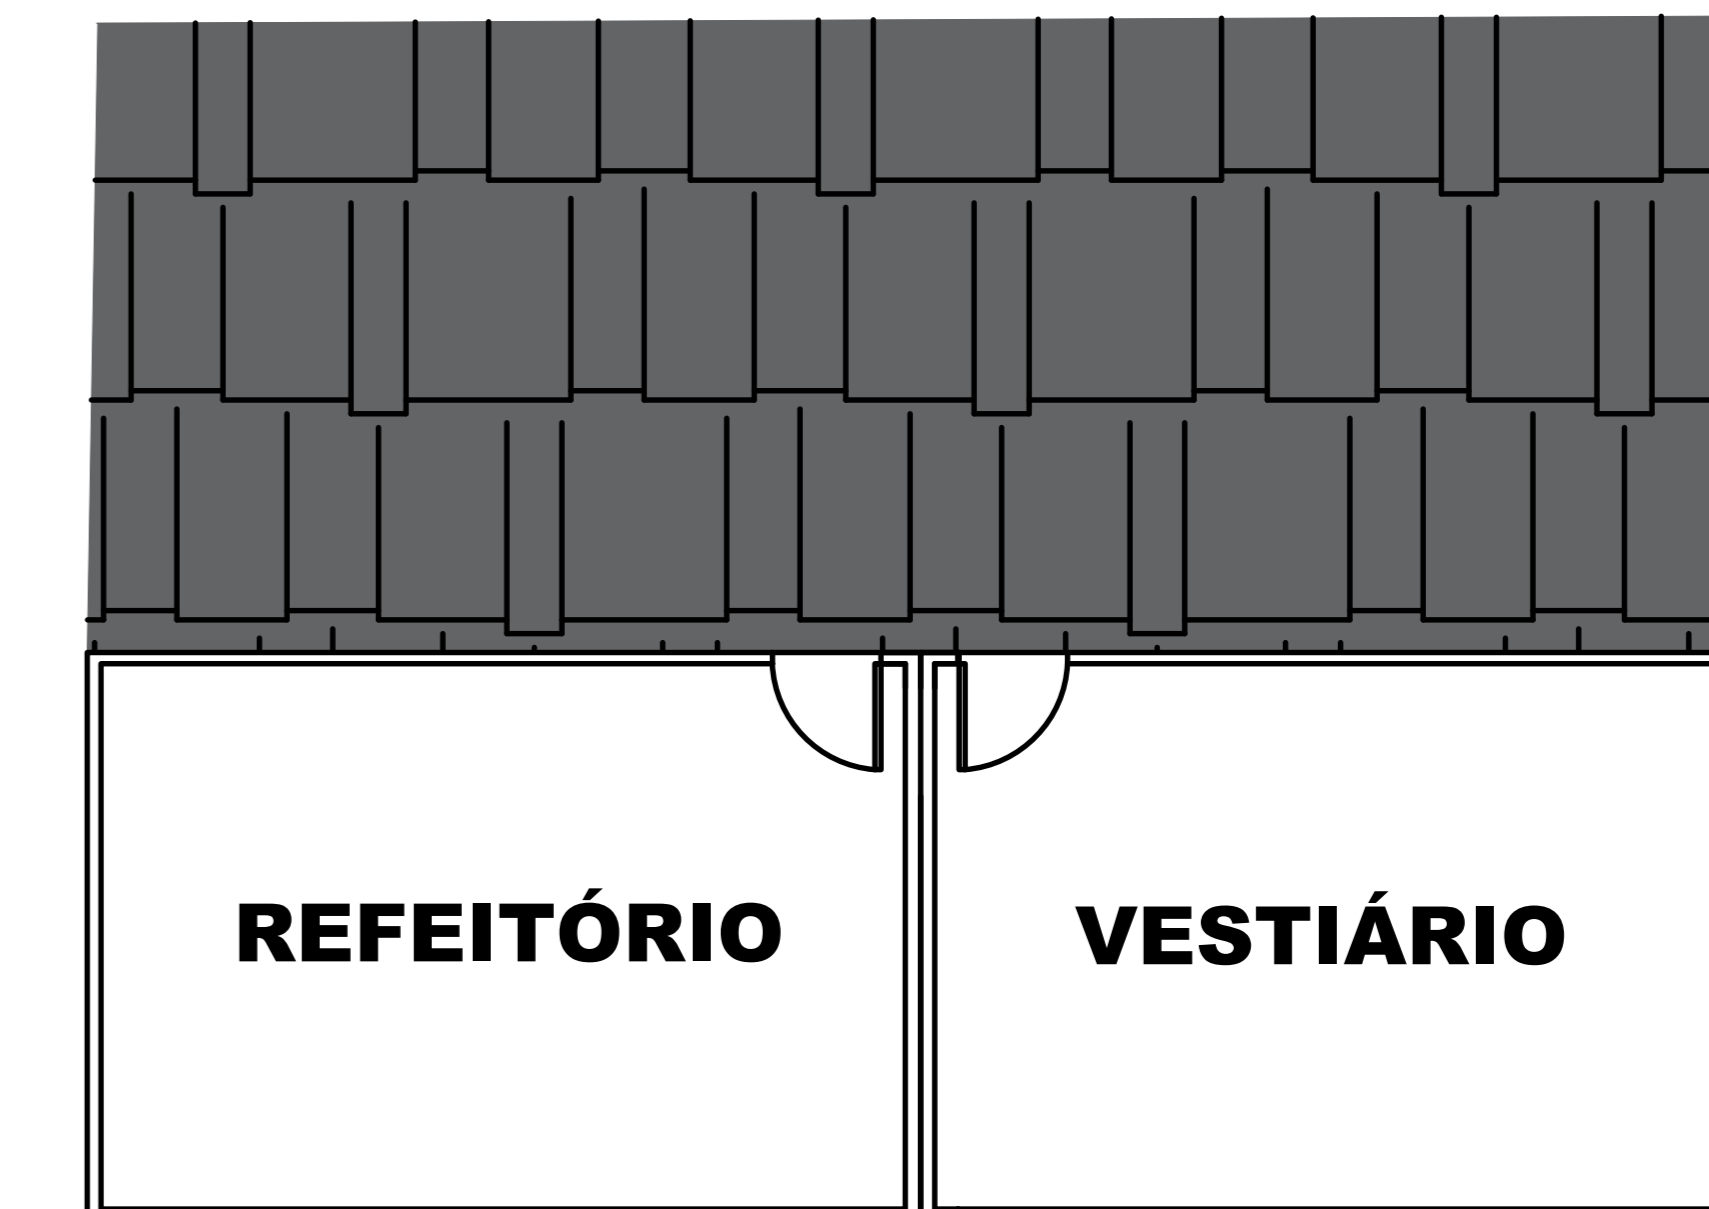


1 LINHAS DE FILTRO TÉRREA - ESTAÇÃO DE TRATAMENTO DE CHORUME
SEM ESCALA

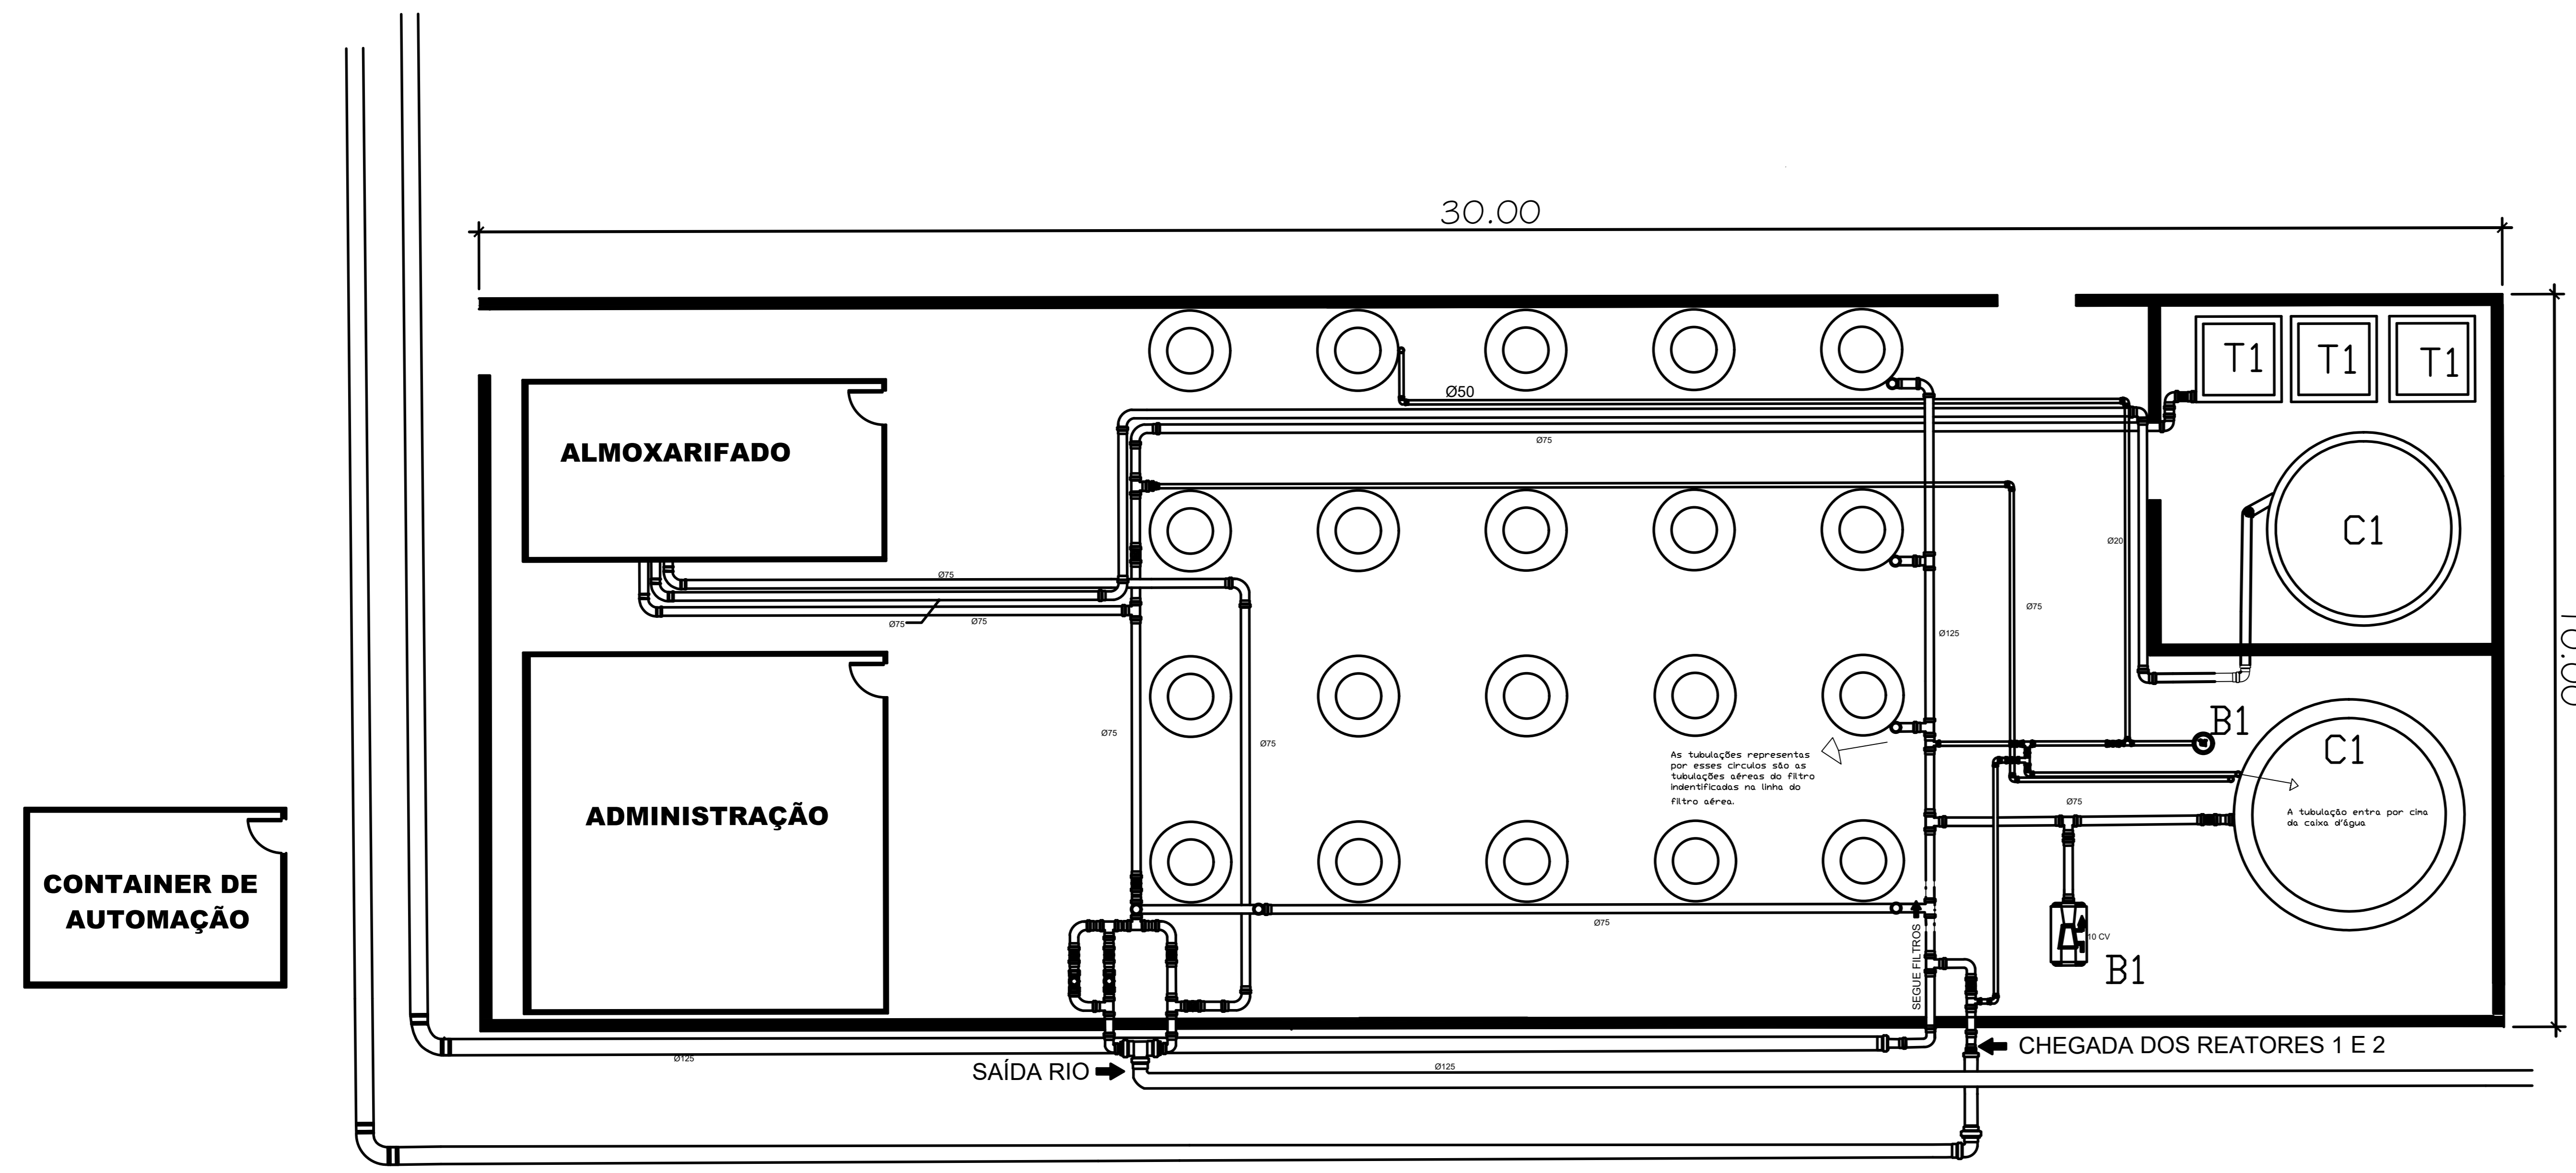


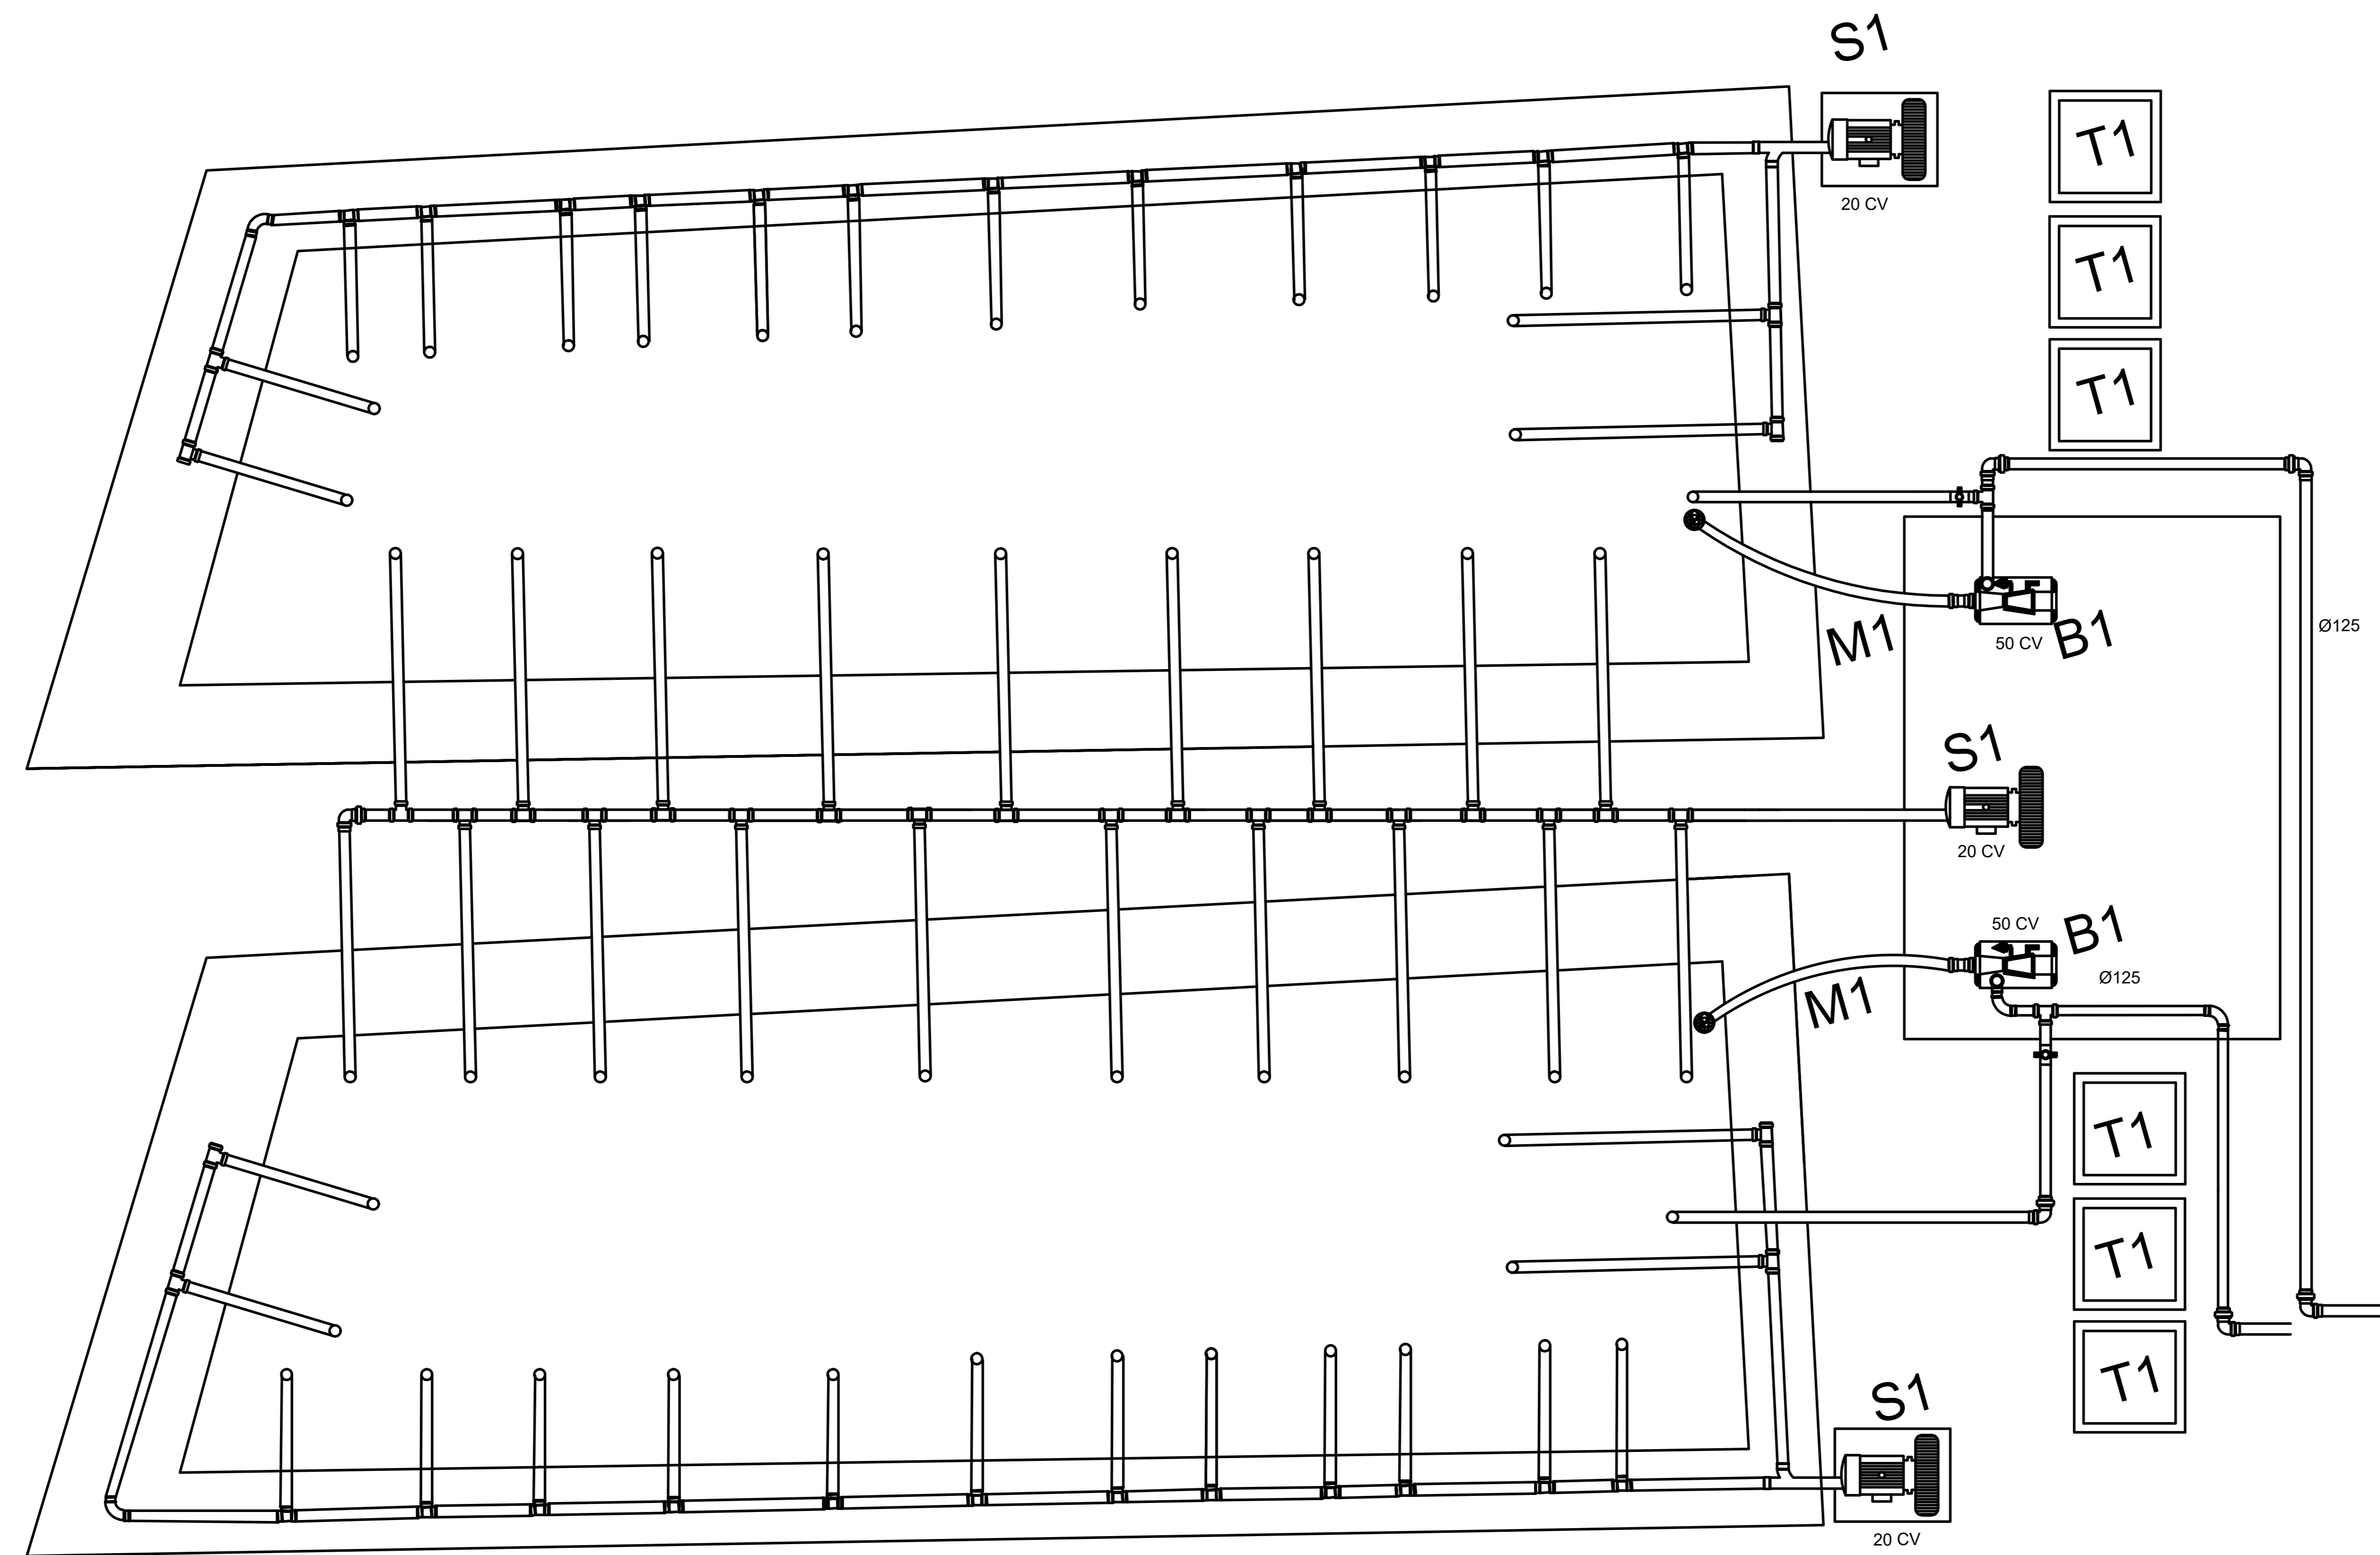
2 LINHAS DE FILTRO AÉREA
SEM ESCALA

Legenda
 T1 - Tanque de insumos
 B1 - Bombas
 C1 - Caixa D'água

Poço

PROPRIETÁRIOS: _____
 ENGENHEIRO RESPONSÁVEL: _____
 EXECUTOR DA OBRA: _____

 Bárbara N. da S. Moura Analista Ambiental CREA 29439/D-DF	TRATAMENTO DE CHORUME	01/03
	ENDEREÇO: DF 180 KM 21, SAMAMBAIA DISTRITO FEDERAL	
PROJETO: BÁRBARA MOURA CREA 29439/D-DF		
TRATAMENTO DE CHORUME - SLU/GDF		
ESCALA: 10/09/2020	DESENHO: S/ ESCALA BÁRBARA	REVISÃO:




Legenda
 S1 - Sopradores
 T1 - Tanque de insumos
 B1 - Bombas
 M1 - Mangotes

3 REATORES DE TRATAMENTO 1
 E 2
 SEM ESCALA

PROPRIETÁRIOS: _____
 ENGENHEIRO RESPONSÁVEL _____
 EXECUTOR DA OBRA: _____

	TRATAMENTO DE CHORUME	PRANCHA: 02/03
ENDEREÇO: DF 180 KM 21, SAMAMBAIA DISTRITO FEDERAL		
PROJETO: BÁRBARA MOURA CREA 29439/D-DF		
TRATAMENTO DE CHORUME - SLU/GDF		
18/02/2021	ESCALA: S/ ESCALA	DESENHO: BÁRBARA
REVISÃO:		

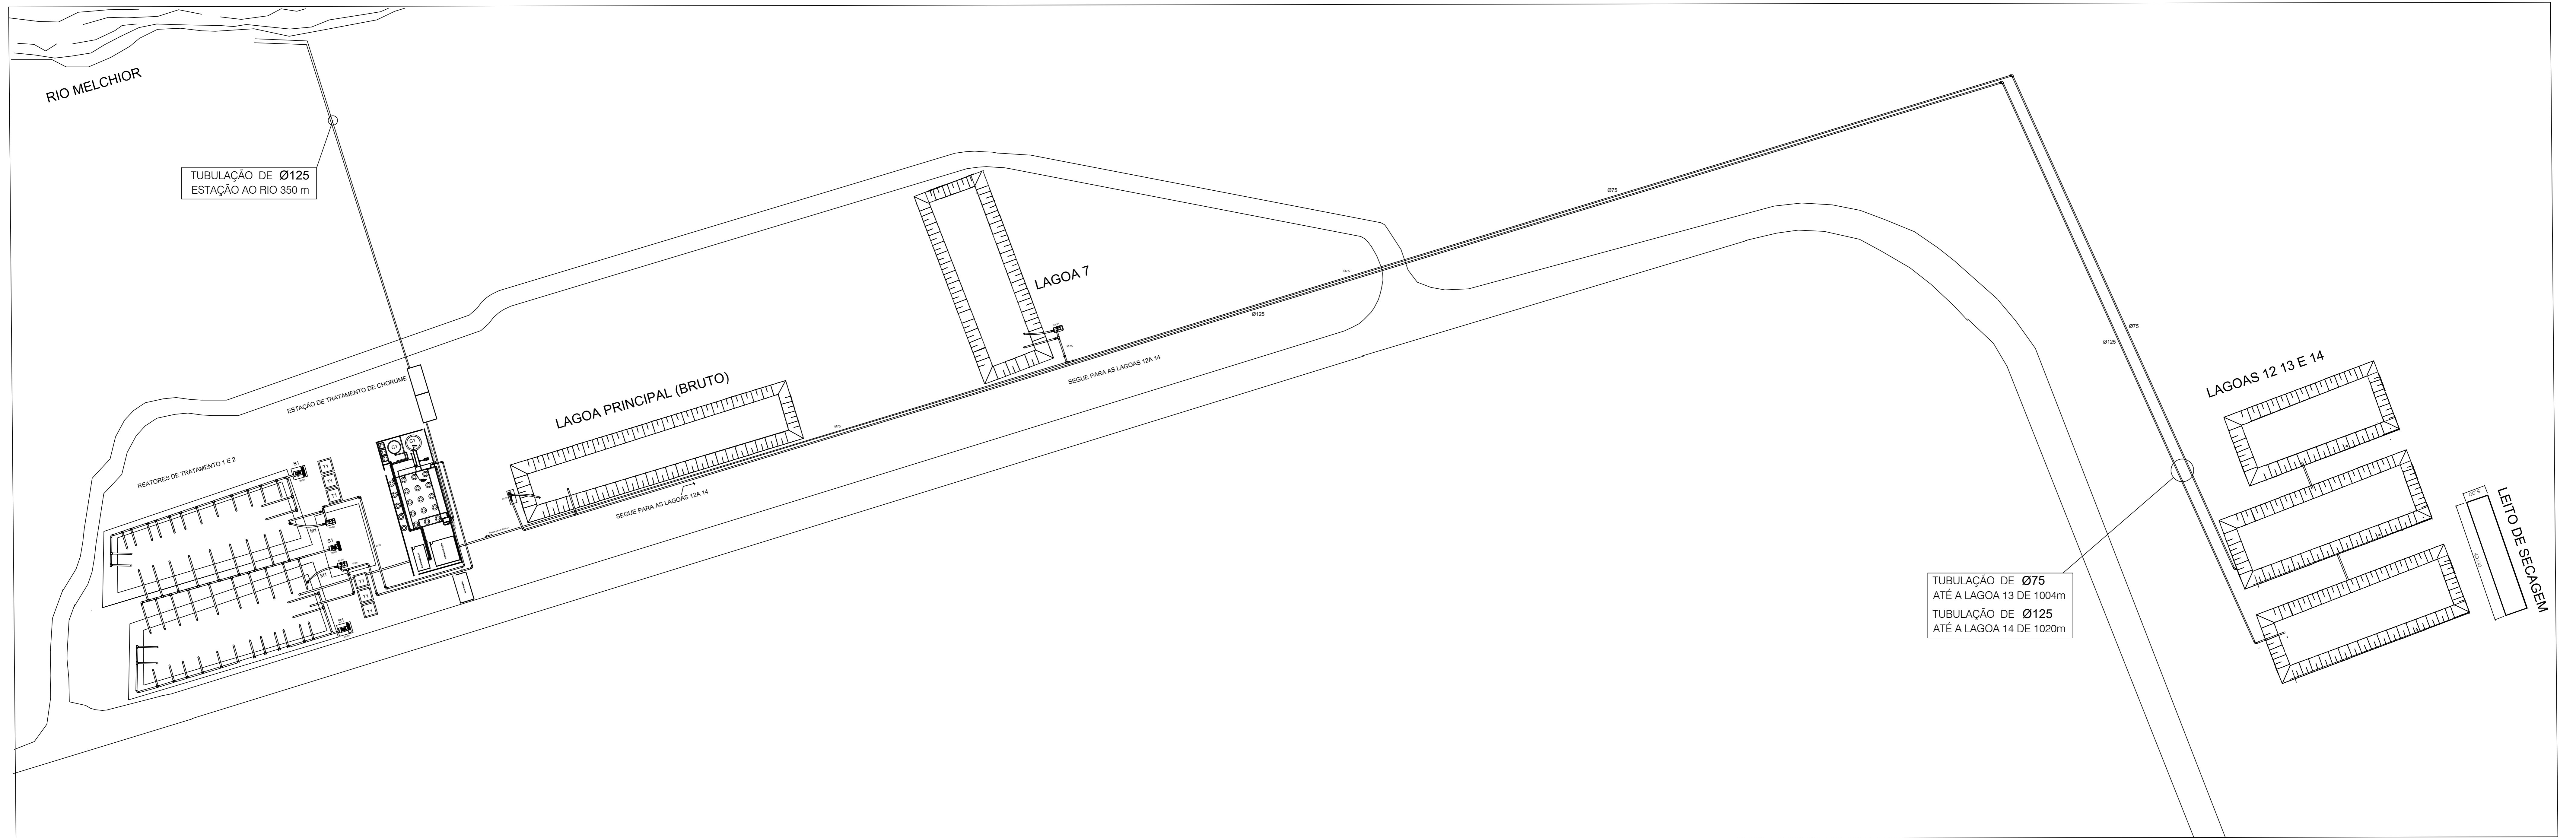

4 LOCAÇÃO

SEM ESCALA

Lagoa Principal:
- recebe o efluente
bruto do maciço
- bombeia para as
lagoas 12 a 14
Lagoas 12 a 14 :
Desce por
gravidade para os
reatores 1 e 2

Legenda
S1 - Sopradores
T1 - Tanque de
insumos
B1 - Bombas
M1 - Mangotes
C1 - Caixa D'água

PROPRIETÁRIOS:

ENGENHEIRO RESPONSÁVEL

EXECUTOR DA OBRA:

	<p>TRATAMENTO DE CHORUME</p>	<p>PRANCHA: 03/03</p>
<p>ENDEREÇO: DF 180 KM 21, SAMAMBAIA DISTRITO FEDERAL</p>		
<p>PROJETO: BÁRBARA MOURA CREA 29439/D-DF</p>		
<p>TRATAMENTO DE CHORUME - SLU/GDF</p>		
<p>18/02/2021</p>	<p>ESCALA: S/ ESCALA</p>	<p>DESENHO: BÁRBARA</p>
<p>REVISÃO:</p>		